



VINHOMES
**GREEN
PARADISE**
CẦN GIỜ

VỊNH NGỌC

The Green Bay




VỊNH NGỌC

The Green Bay


Biệt thự mẫu
CH26.DL04

THÔNG TIN	THÔNG SỐ (m²)
TỔNG DIỆN TÍCH SÀN	473.1
TẦNG 1	156.0
TẦNG 2	162.1
TẦNG 3	155.0


- * Mọi thông tin trong tài liệu này đúng tại thời điểm phát hành và có thể được điều chỉnh mà không cần thông báo trước.
- * Thông số bán vẽ là tương đối. Thông số chính thức của từng căn sẽ được quy định tại văn bản ký kết giữa Chủ đầu tư và khách hàng.
- * Hình ảnh đồ nội thất trong tài liệu này chỉ mang tính chất minh họa/ tham khảo. Tiêu chuẩn bàn giao chi tiết từng căn được thể hiện tại Bảng tiêu chuẩn bàn giao đính kèm Hợp đồng mua bán/ Hợp đồng thuê.

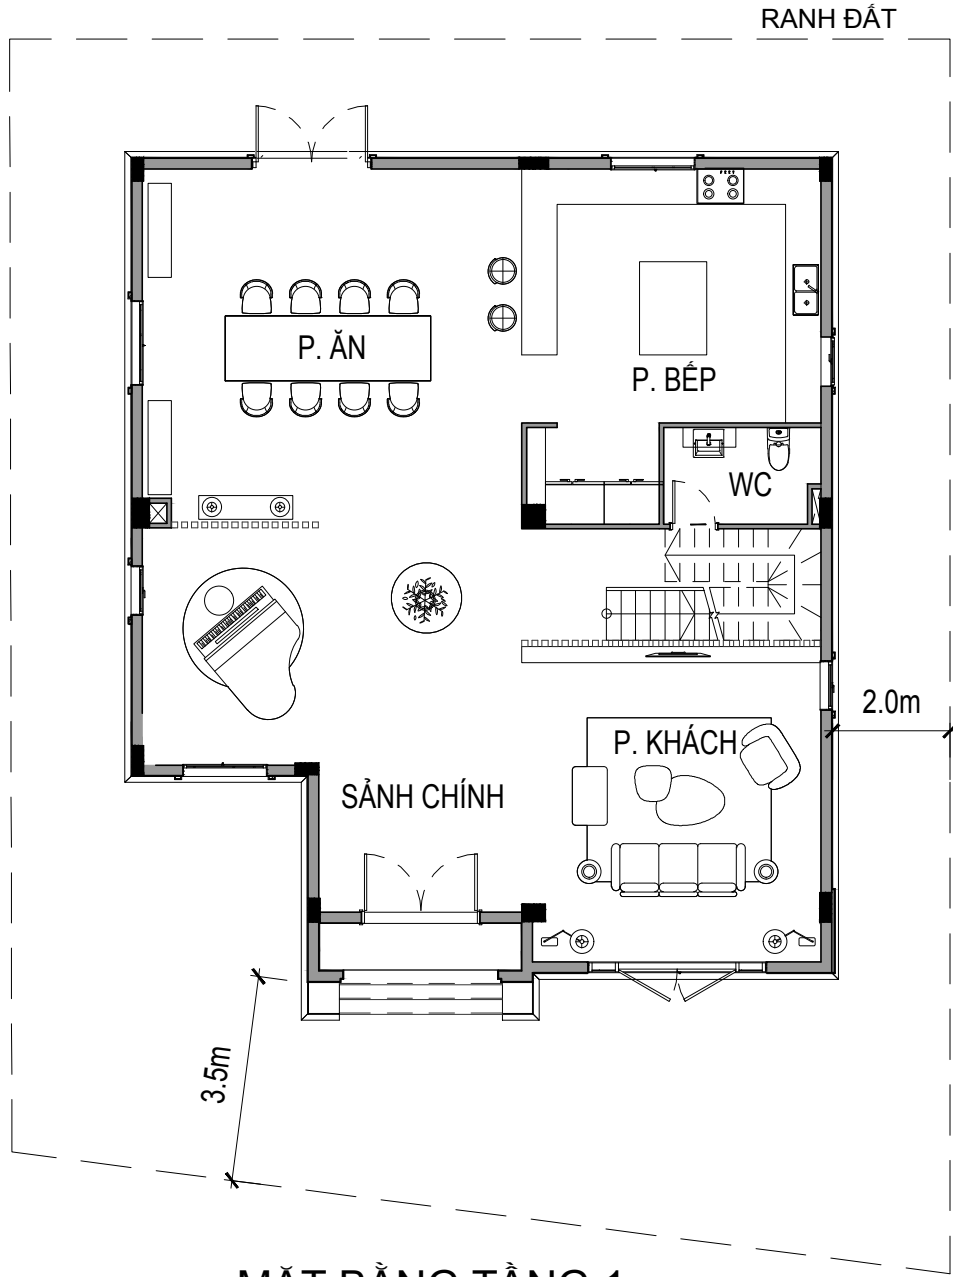

MẶT BẰNG TẦNG 1

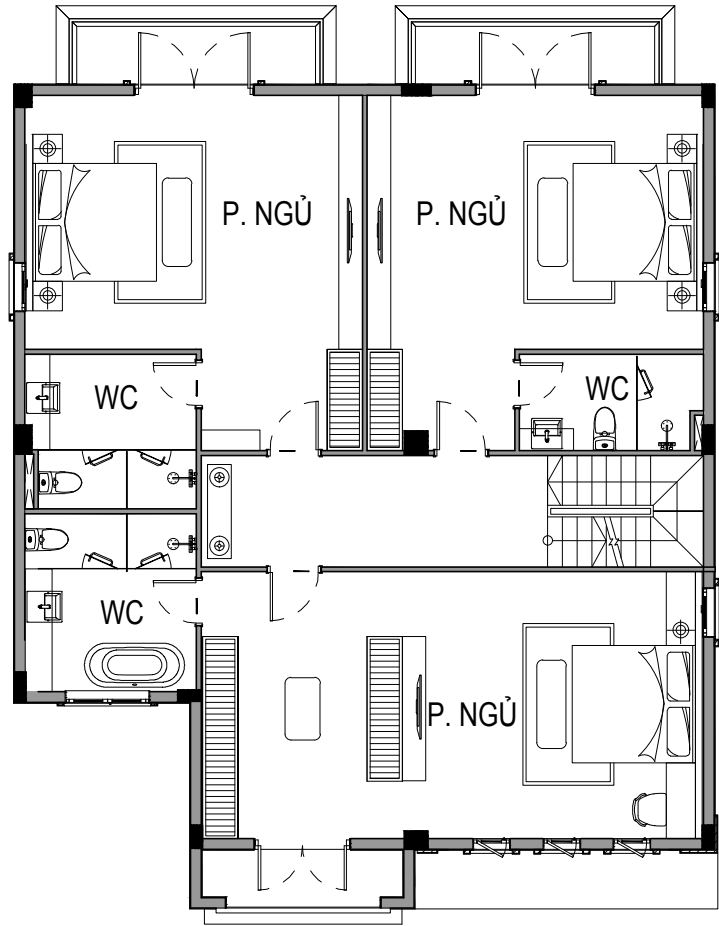

MẶT BẰNG TẦNG 2

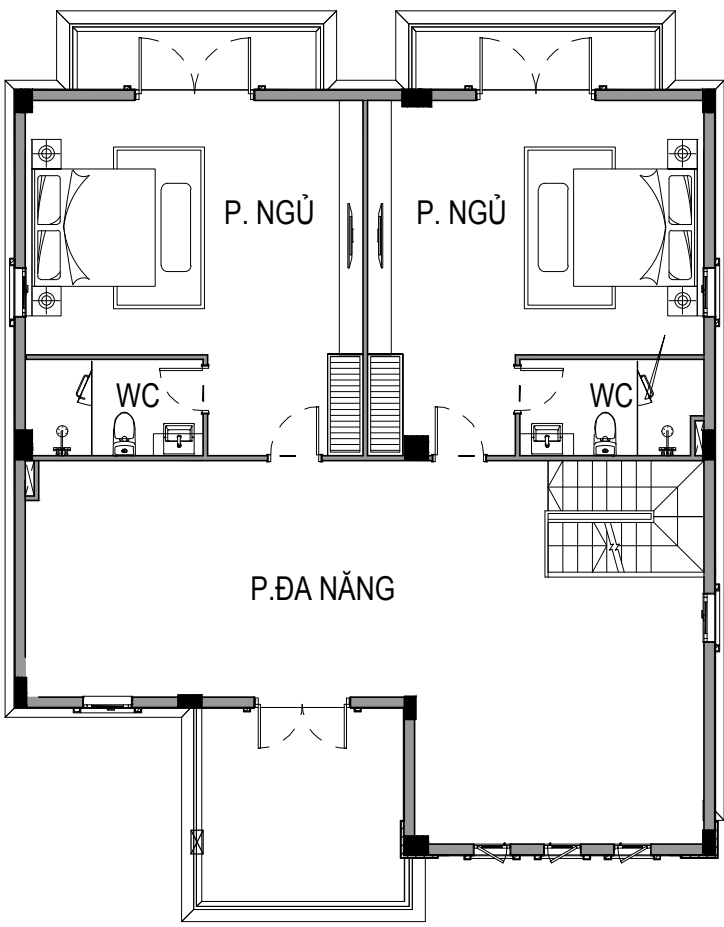

MẶT BẰNG TẦNG 3






VỊNH NGỌC

The Green Bay


Biệt thự mẫu
CH26.DLT04

THÔNG TIN	THÔNG SỐ (m²)
TỔNG DIỆN TÍCH SÀN	559.7
TẦNG 1	186.8
TẦNG 2	194.7
TẦNG 3	178.2


- * Mọi thông tin trong tài liệu này đúng tại thời điểm phát hành và có thể được điều chỉnh mà không cần thông báo trước.
- * Thông số bản vẽ là tương đối. Thông số chính thức của từng căn sẽ được quy định tại văn bản ký kết giữa Chủ đầu tư và khách hàng.
- * Hình ảnh đồ nội thất trong tài liệu này chỉ mang tính chất minh họa/ tham khảo. Tiêu chuẩn bàn giao chi tiết từng căn được thể hiện tại Bảng tiêu chuẩn bàn giao đính kèm Hợp đồng mua bán/ Hợp đồng thuê.

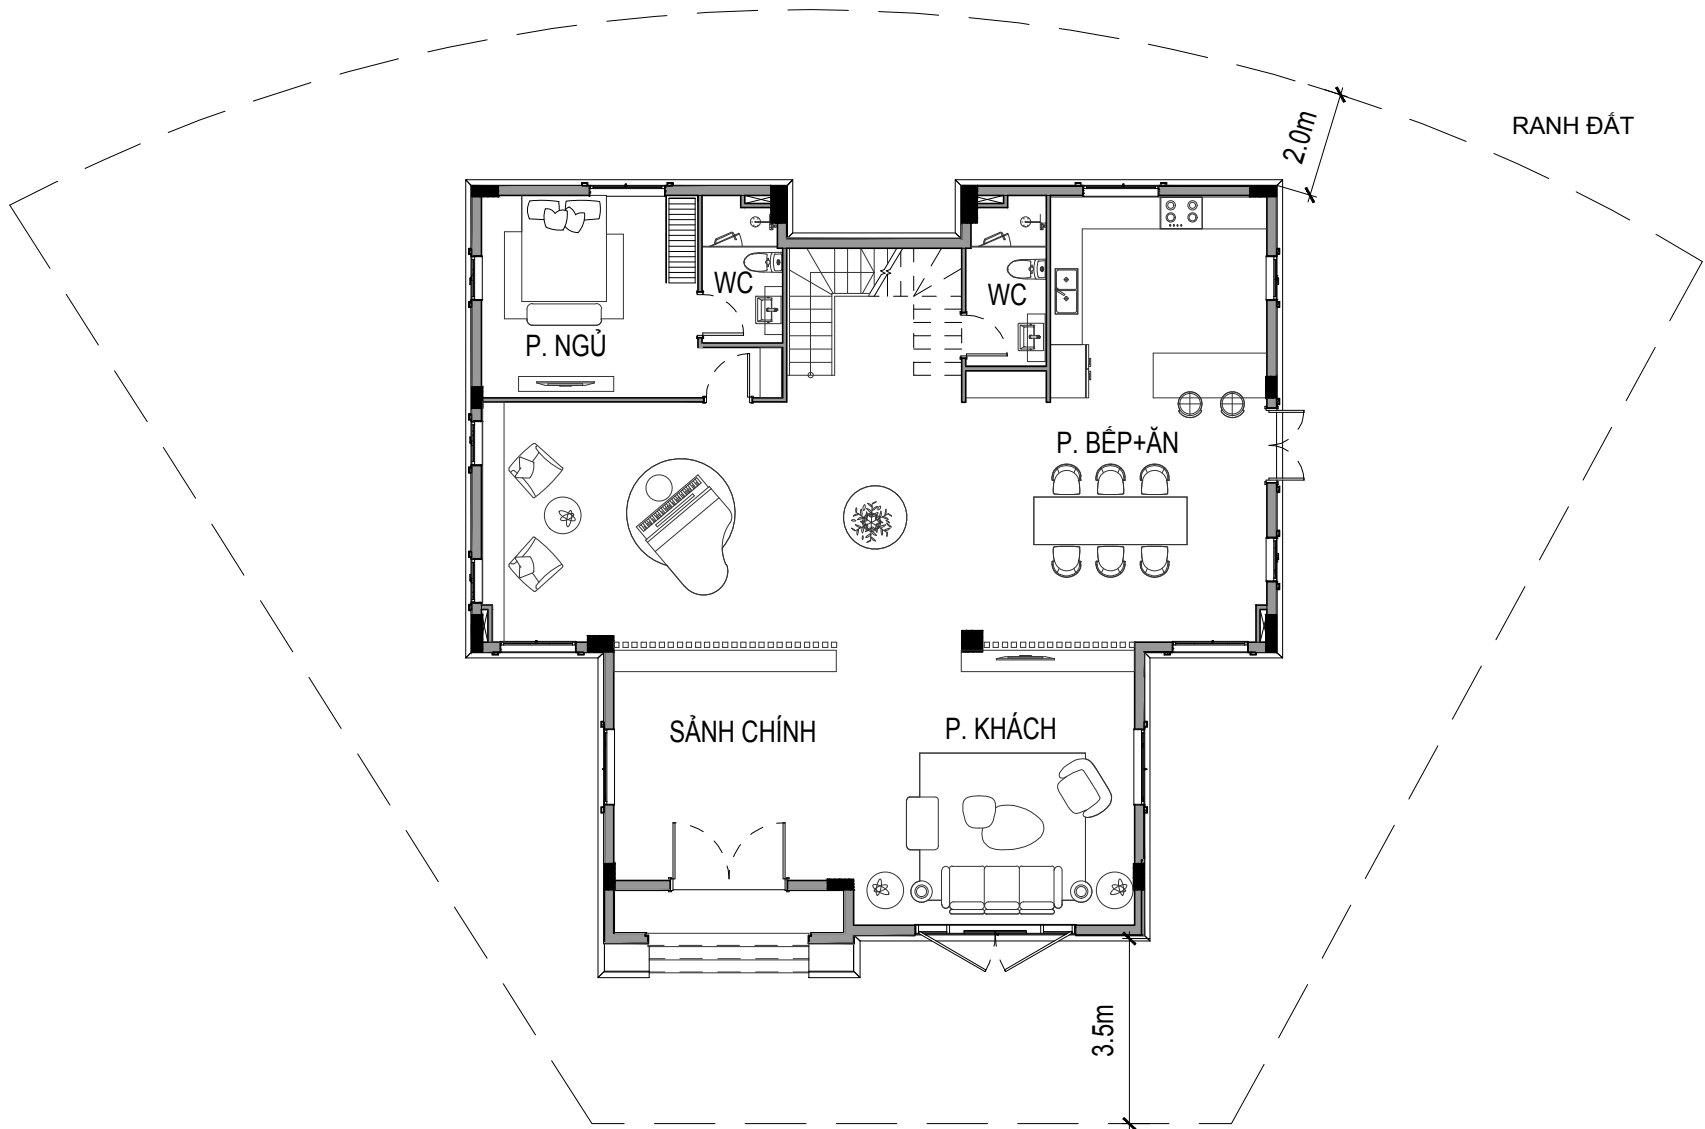


MẶT BẰNG TẦNG 1

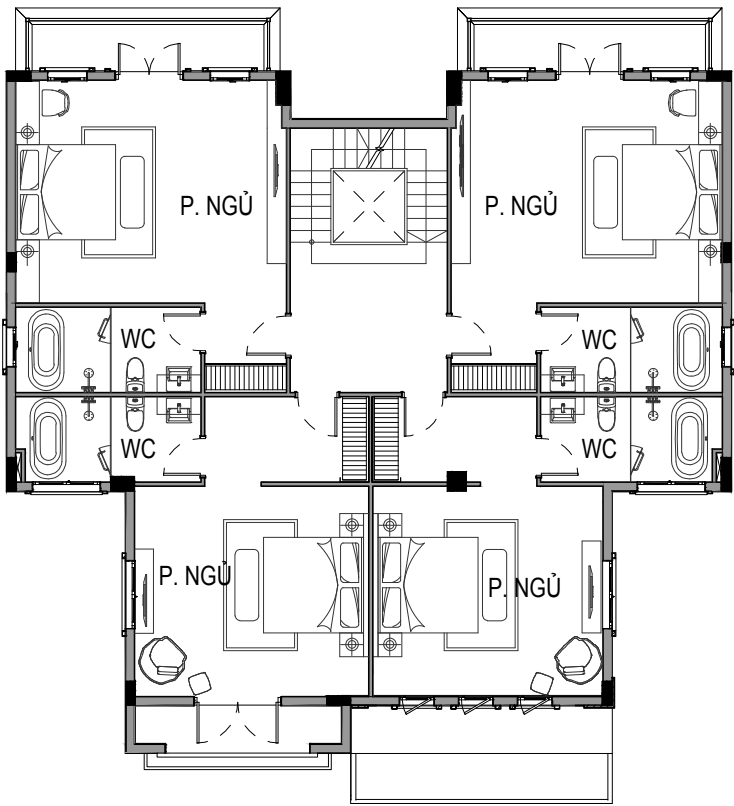

MẶT BẰNG TẦNG 2

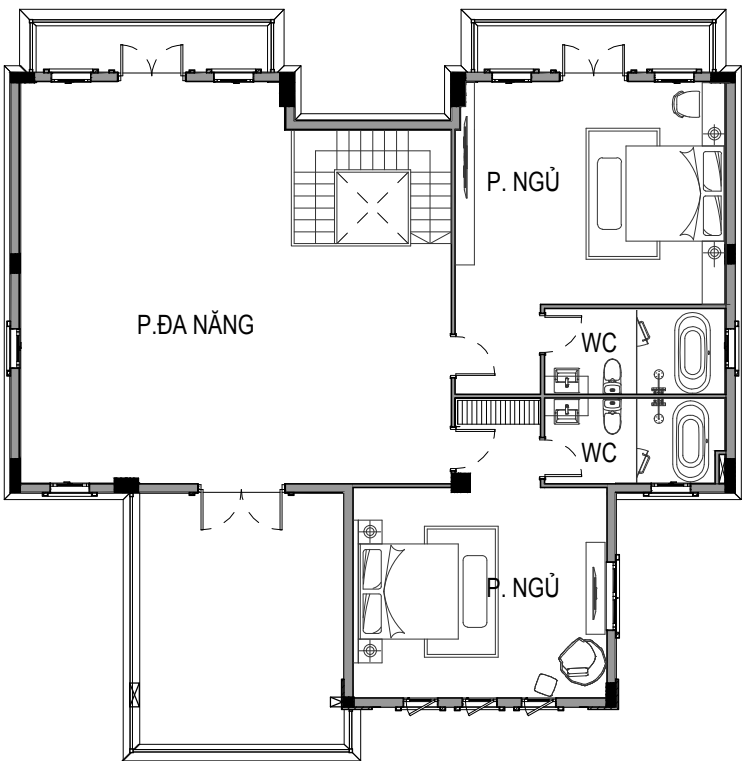

MẶT BẰNG TẦNG 3

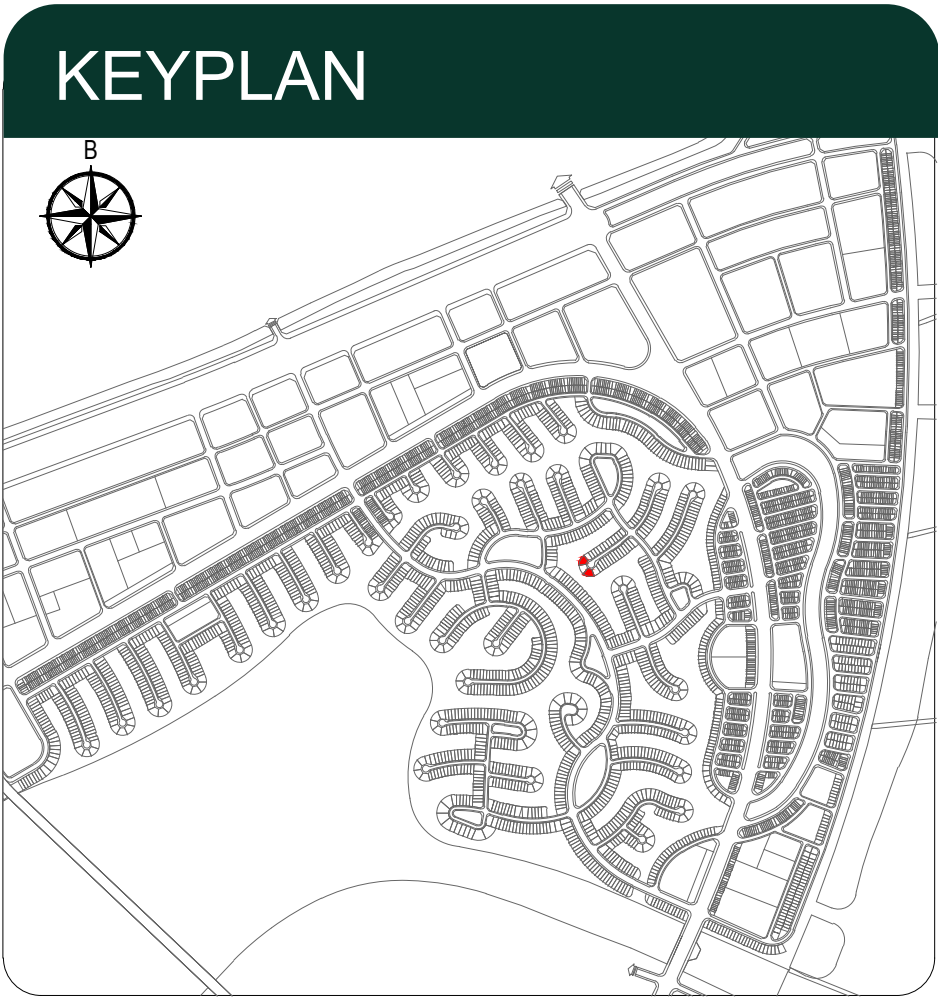


VỊNH NGỌC

The Green Bay


**Biệt thự Song lập mẫu
CH25.SL05**
(Mẫu có căn đối xứng)

THÔNG TIN	THÔNG SỐ (m²)
TỔNG DIỆN TÍCH SÀN	293.4
TẦNG 1	96.4
TẦNG 2	102.3
TẦNG 3	94.7


- * Mọi thông tin trong tài liệu này đúng tại thời điểm phát hành và có thể được điều chỉnh mà không cần thông báo trước.
- * Thông số bán vẽ là tương đối. Thông số chính thức của từng căn sẽ được quy định tại văn bản ký kết giữa Chủ đầu tư và khách hàng.
- * Hình ảnh đồ nội thất trong tài liệu này chỉ mang tính chất minh họa/ tham khảo. Tiêu chuẩn bàn giao chi tiết từng căn được thể hiện tại Bảng tiêu chuẩn bàn giao đính kèm Hợp đồng mua bán/ Hợp đồng thuê.

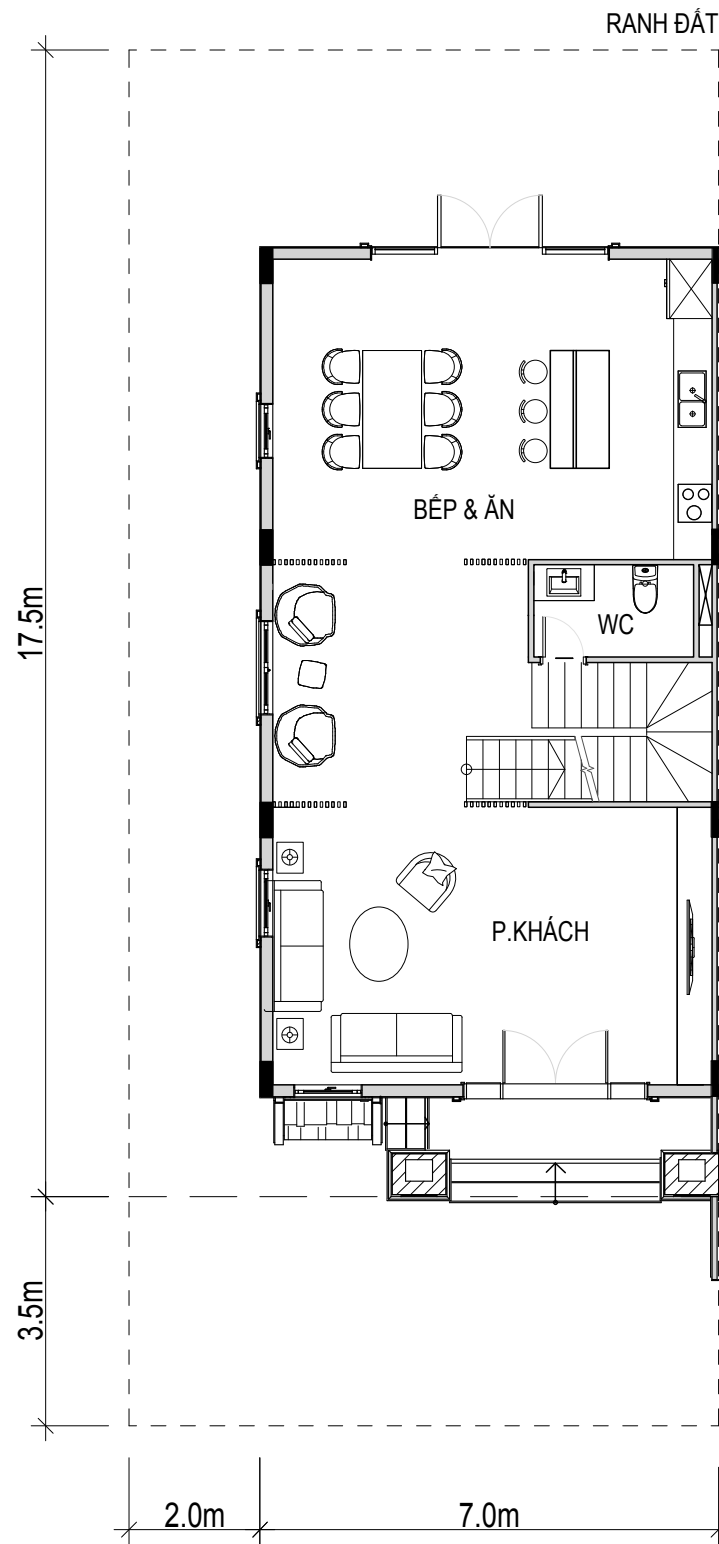


MẶT BẰNG TẦNG 1

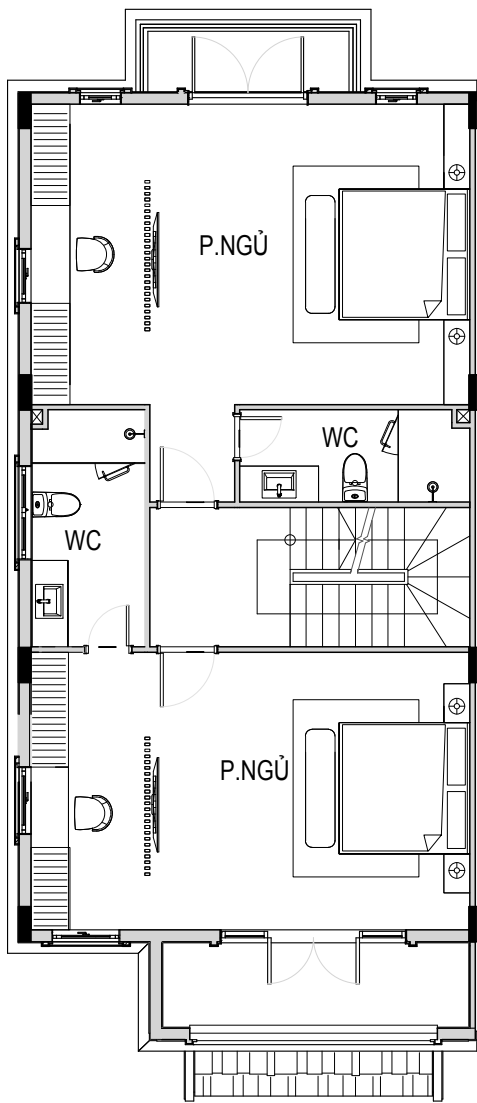

MẶT BẰNG TẦNG 2

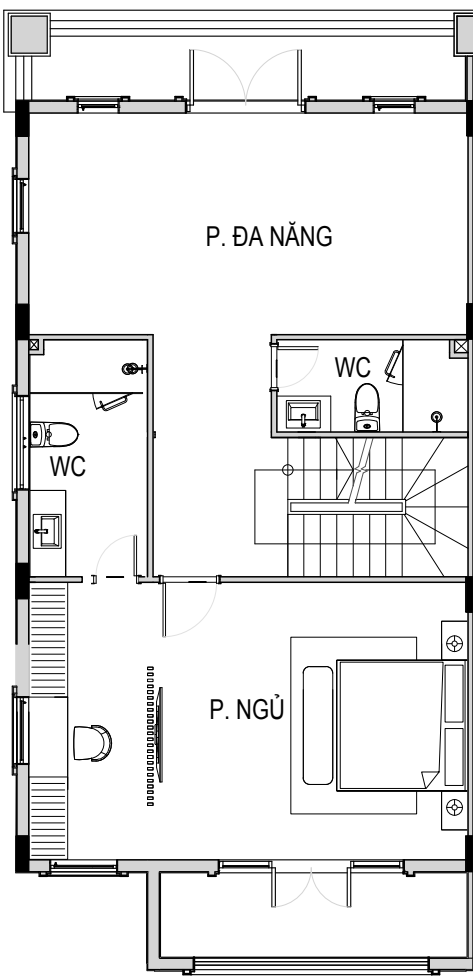

MẶT BẰNG TẦNG 3

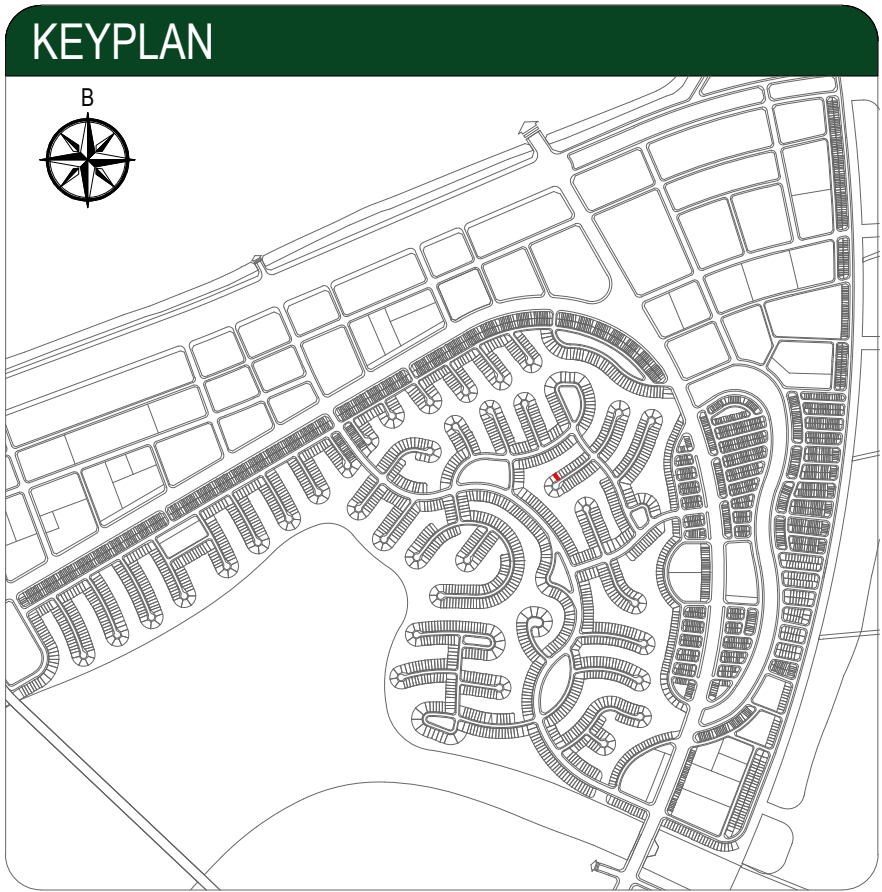




VỊNH NGỌC

The Green Bay


Biệt thự Song lập mẫu
CH34.SL13
(Mẫu có căn đối xứng)

THÔNG TIN	THÔNG SỐ (m²)
TỔNG DIỆN TÍCH SÀN	316.7
TẦNG 1	102.9
TẦNG 2	108.8
TẦNG 3	105


- * Mọi thông tin trong tài liệu này đúng tại thời điểm phát hành và có thể được điều chỉnh mà không cần thông báo trước.
- * Thông số bán vẽ là tương đối. Thông số chính thức của từng căn sẽ được quy định tại văn bản ký kết giữa Chủ đầu tư và khách hàng.
- * Hình ảnh đồ nội thất trong tài liệu này chỉ mang tính chất minh họa/ tham khảo. Tiêu chuẩn bàn giao chi tiết từng căn được thể hiện tại Bảng tiêu chuẩn bàn giao đính kèm Hợp đồng mua bán/ Hợp đồng thuê.

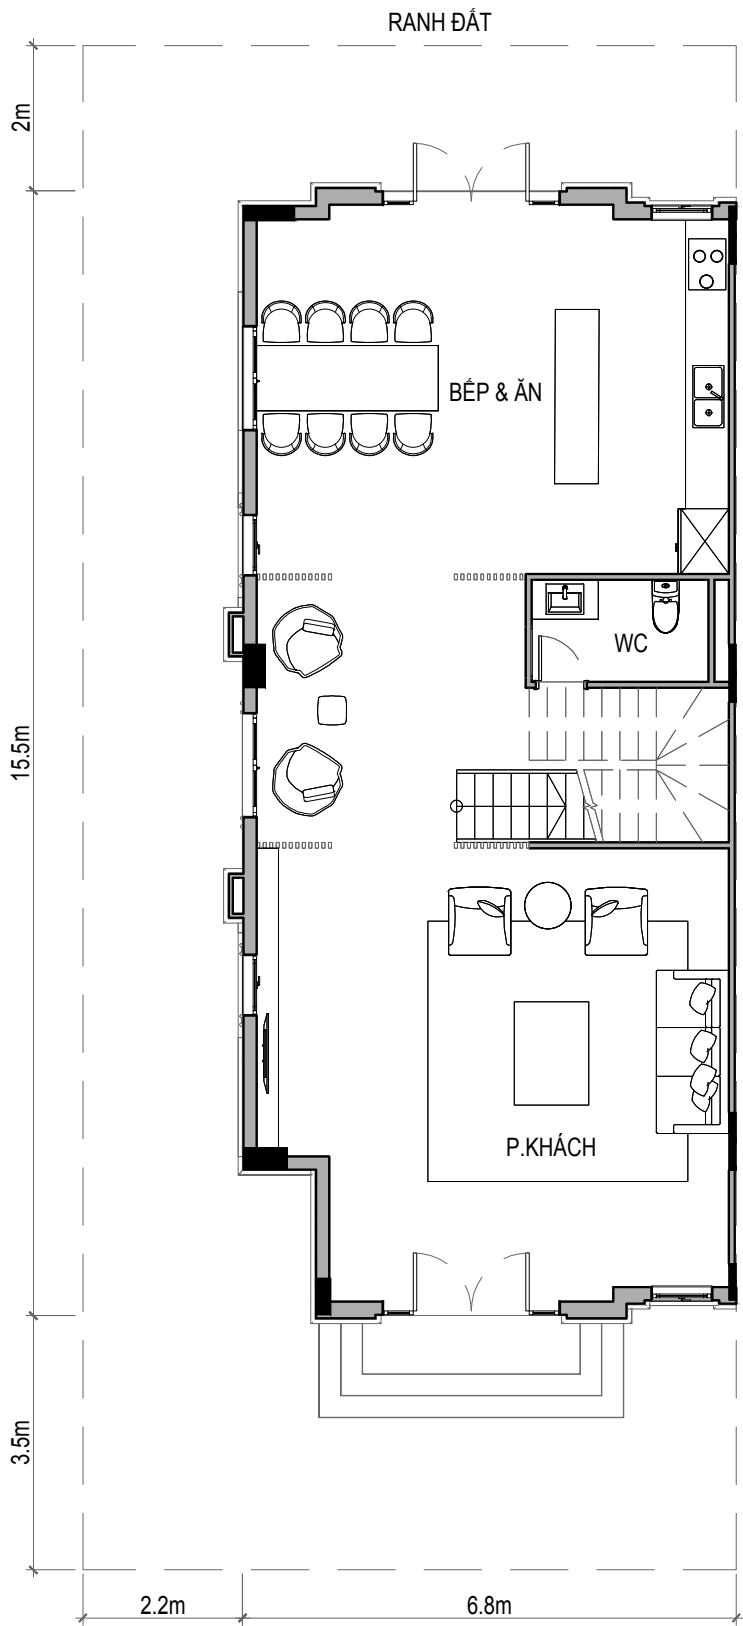


MẶT BẰNG TẦNG 1

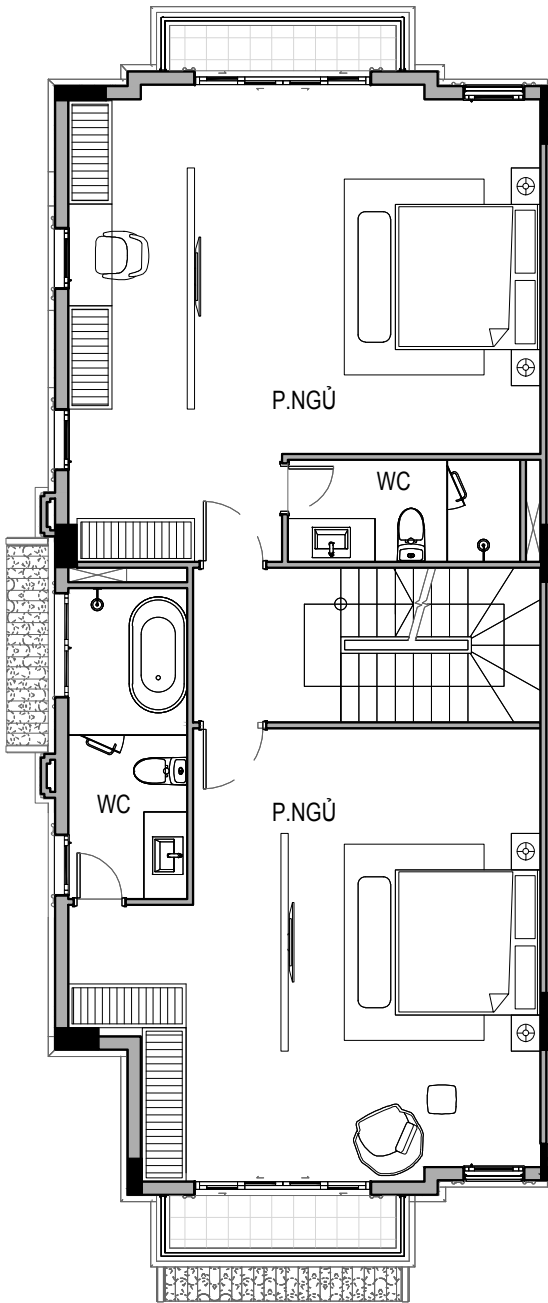

MẶT BẰNG TẦNG 2

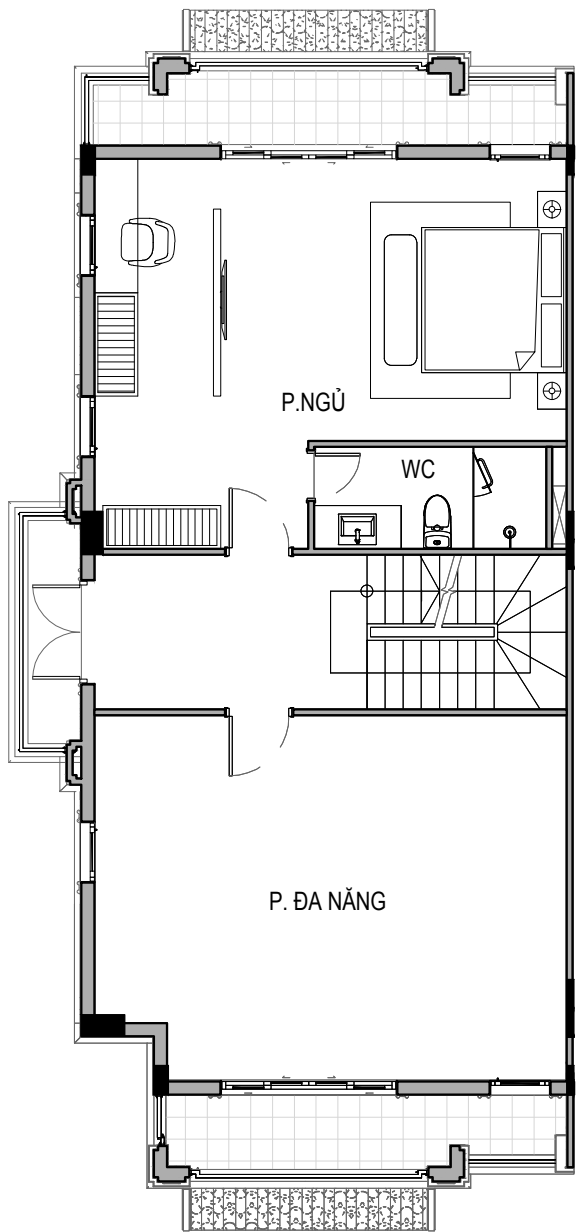

MẶT BẰNG TẦNG 3

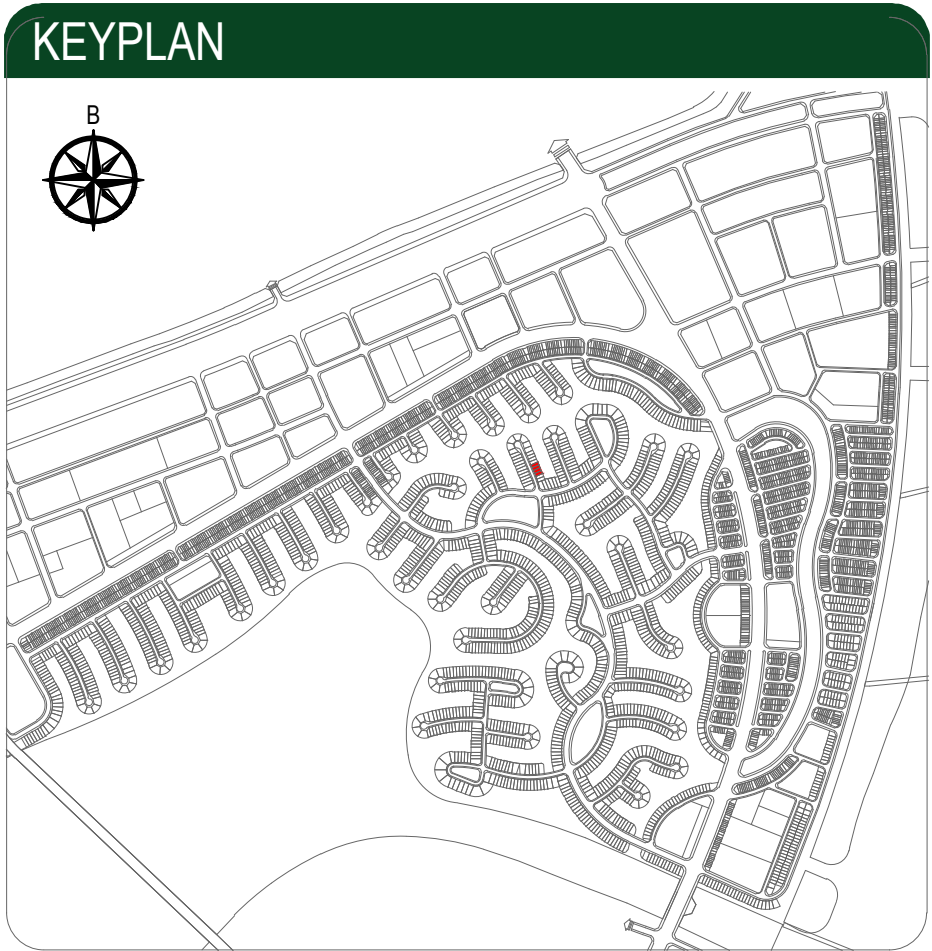




VỊNH NGỌC

The Green Bay


Biệt thự Song lập mẫu
CH25.SL20
(Mẫu có căn đối xứng)

THÔNG TIN	THÔNG SỐ (m²)
TỔNG DIỆN TÍCH SÀN	444.4
TẦNG 1	146.8
TẦNG 2	152.6
TẦNG 3	145.0


- * Mọi thông tin trong tài liệu này đúng tại thời điểm phát hành và có thể được điều chỉnh mà không cần thông báo trước.
- * Thông số bán vẽ là tương đối. Thông số chính thức của từng căn sẽ được quy định tại văn bản ký kết giữa Chủ đầu tư và khách hàng.
- * Hình ảnh đồ nội thất trong tài liệu này chỉ mang tính chất minh họa/ tham khảo. Tiêu chuẩn bàn giao chi tiết từng căn được thể hiện tại Bảng tiêu chuẩn bàn giao đính kèm Hợp đồng mua bán/ Hợp đồng thuê.

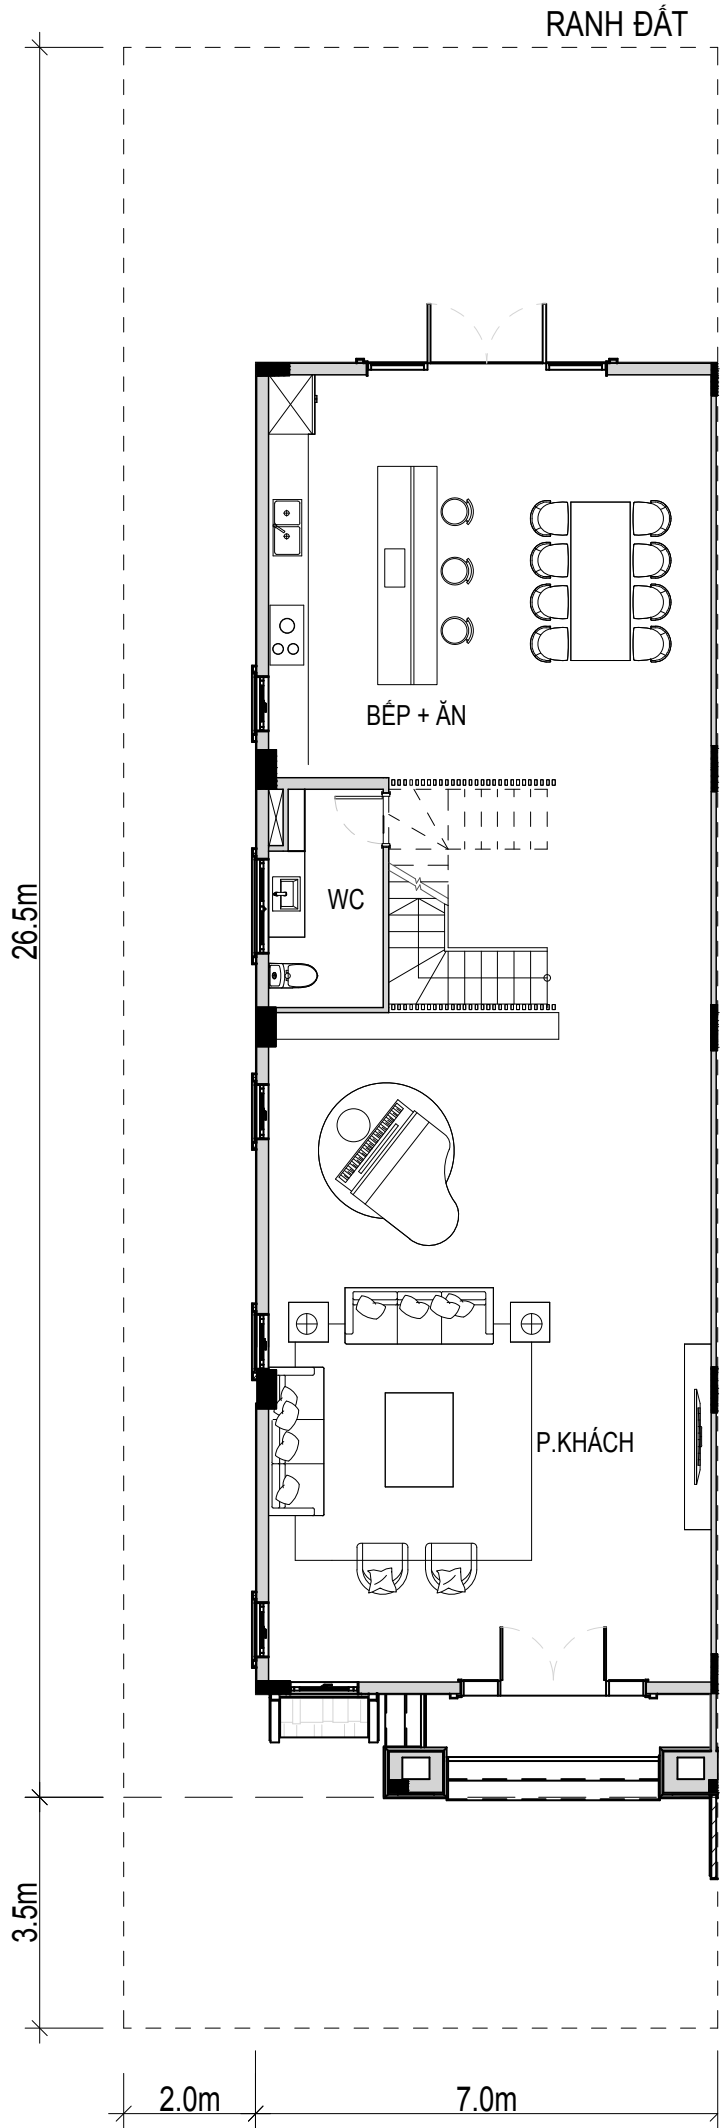


MẶT BẰNG TẦNG 1

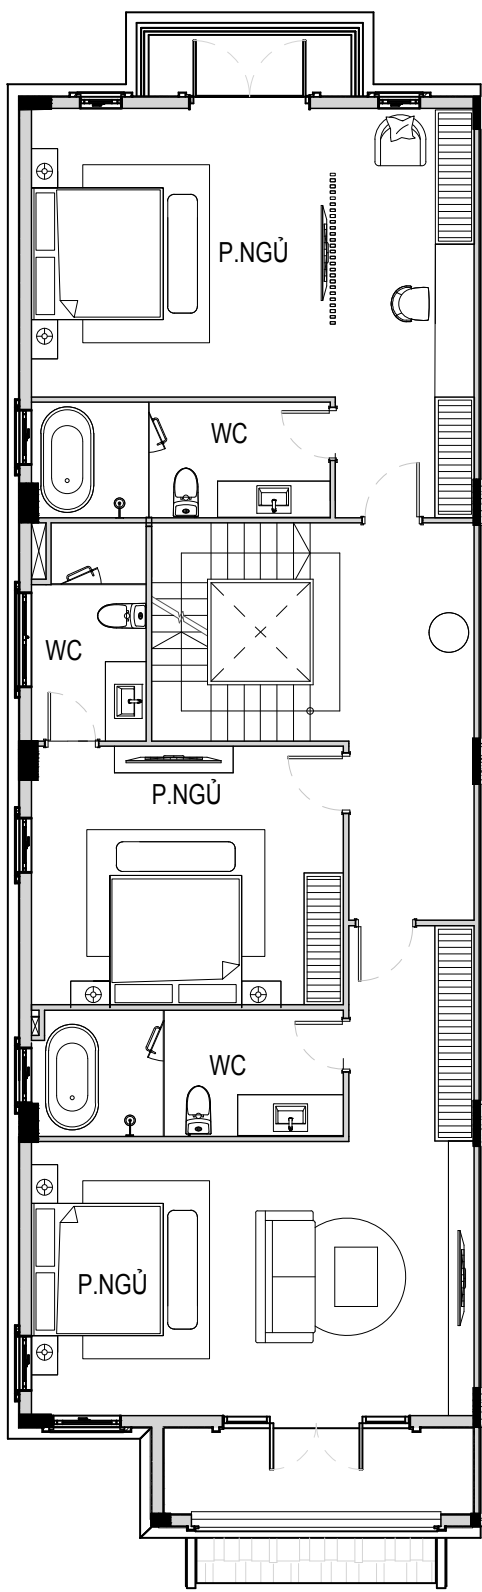

MẶT BẰNG TẦNG 2

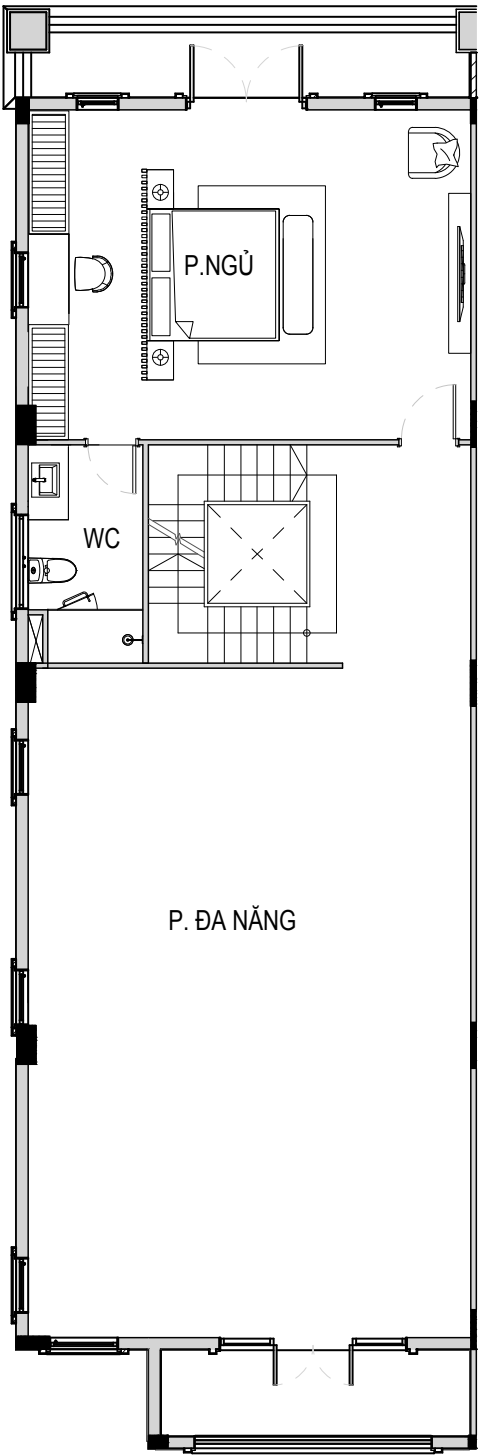

MẶT BẰNG TẦNG 3

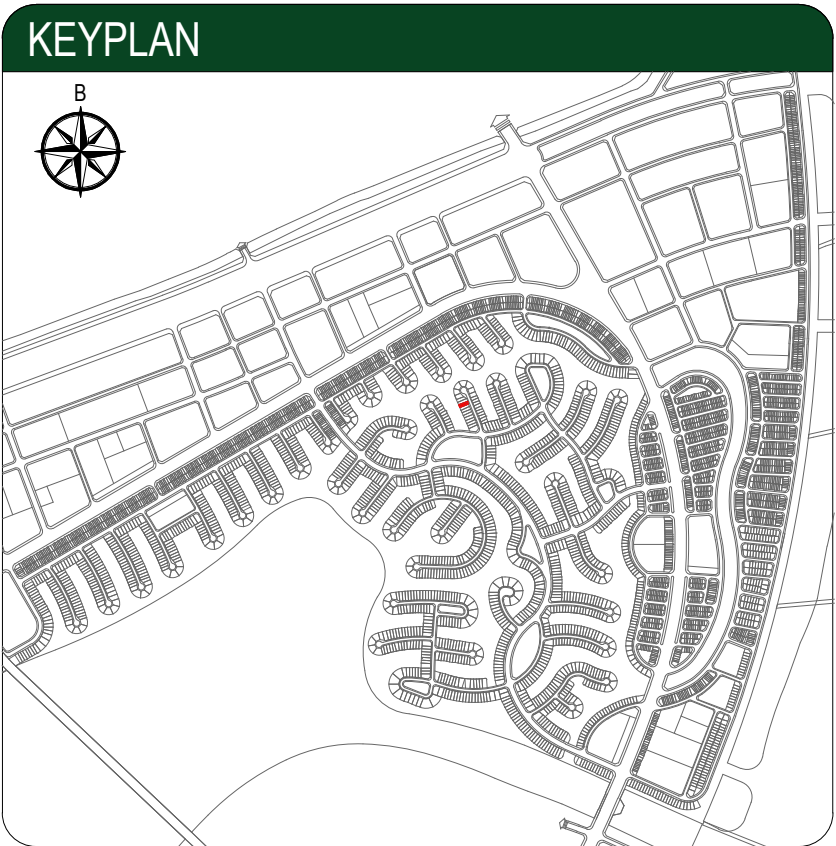

VỊNH NGỌC

The Green Bay


Biệt thự Song lập mẫu
CH34.SL25
(Mẫu có căn đối xứng)

THÔNG TIN	THÔNG SỐ (m²)
TỔNG DIỆN TÍCH SÀN	455
TẦNG 1	148
TẦNG 2	153.9
TẦNG 3	153.1


* Mọi thông tin trong tài liệu này đúng tại thời điểm phát hành và có thể được điều chỉnh mà không cần thông báo trước.

* Thông số bán vẽ là tương đối. Thông số chính thức của từng căn sẽ được quy định tại văn bản ký kết giữa Chủ đầu tư và khách hàng.


* Hình ảnh đồ nội thất trong tài liệu này chỉ mang tính chất minh họa/ tham khảo. Tiêu chuẩn bàn giao chi tiết từng căn được thể hiện tại Bảng tiêu chuẩn bàn giao đính kèm Hợp đồng mua bán/ Hợp đồng thuê.

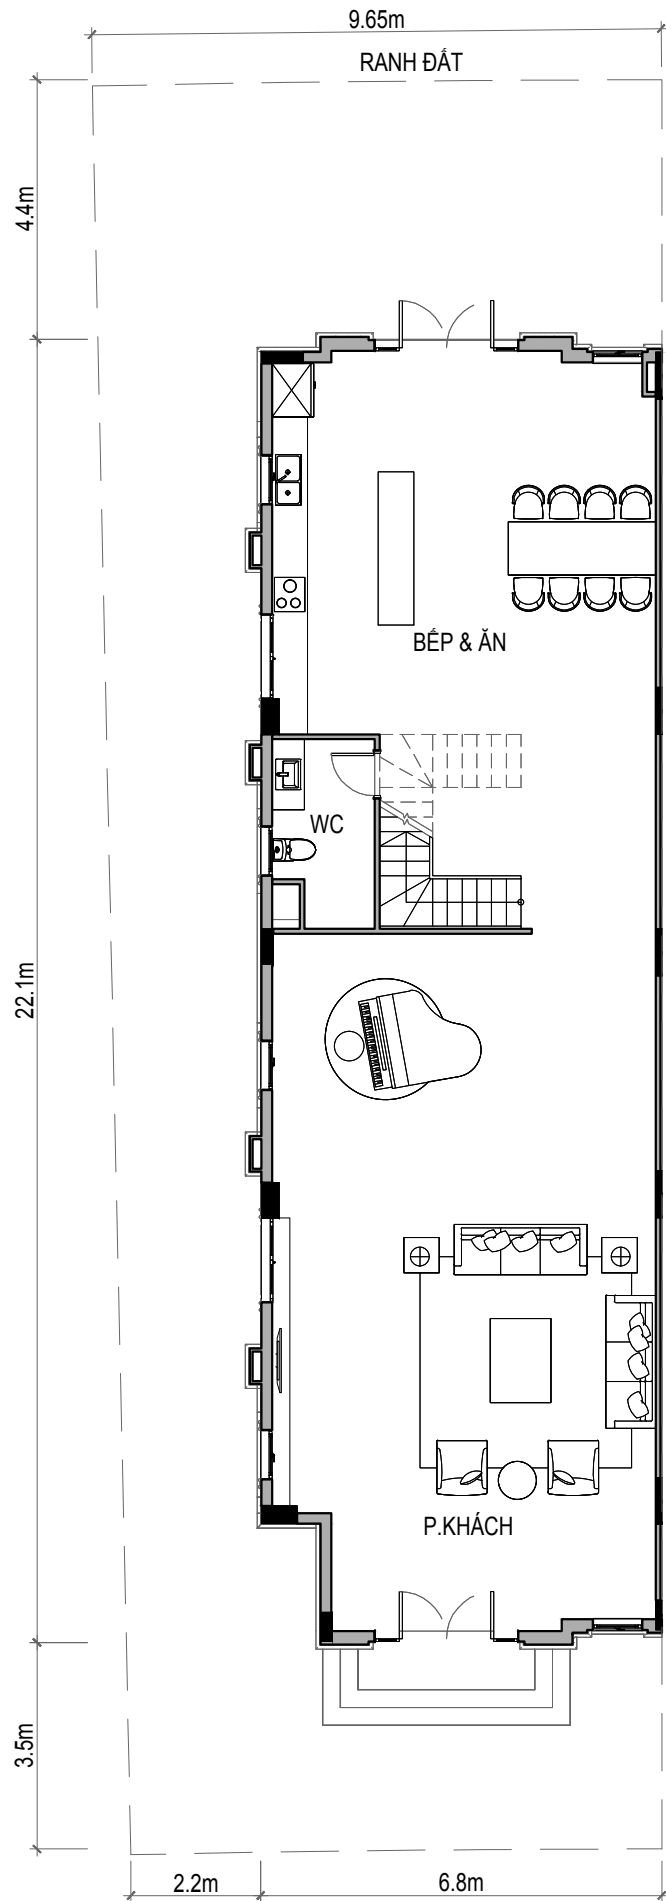


MẶT BẰNG TẦNG 1

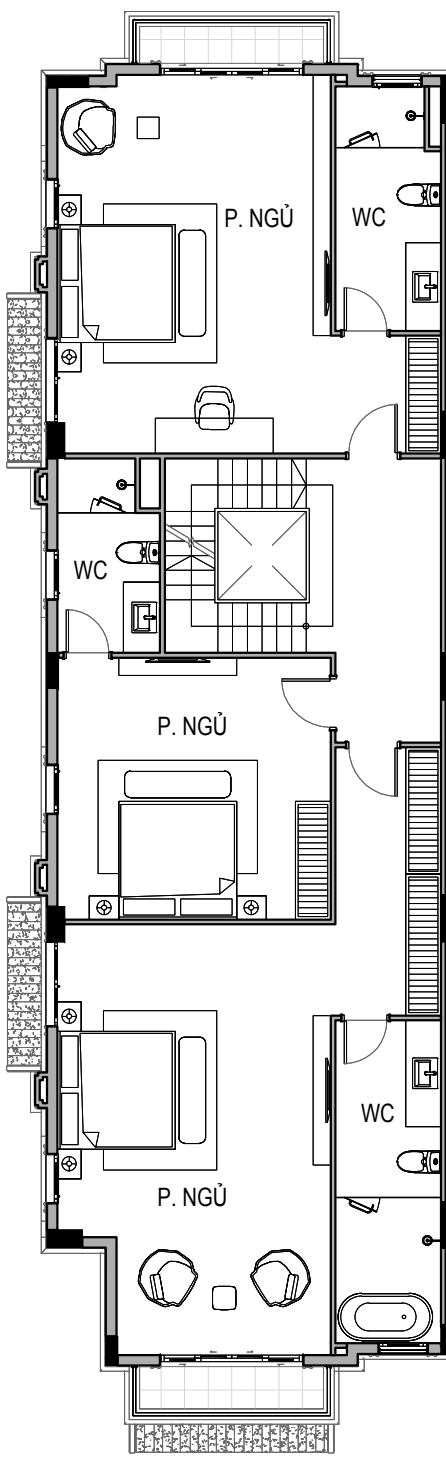

MẶT BẰNG TẦNG 2

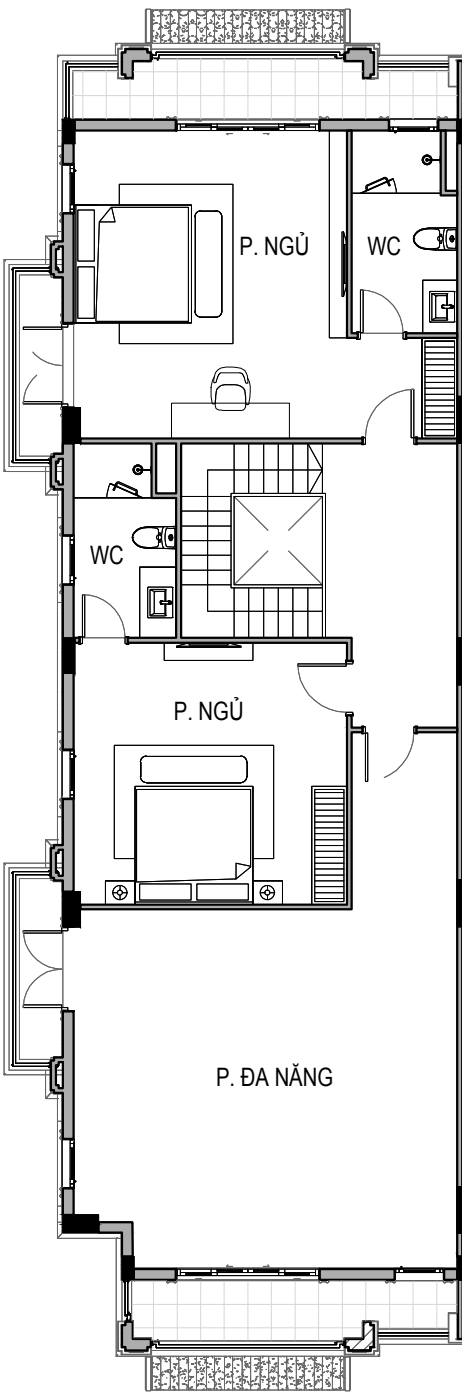

MẶT BẰNG TẦNG 3

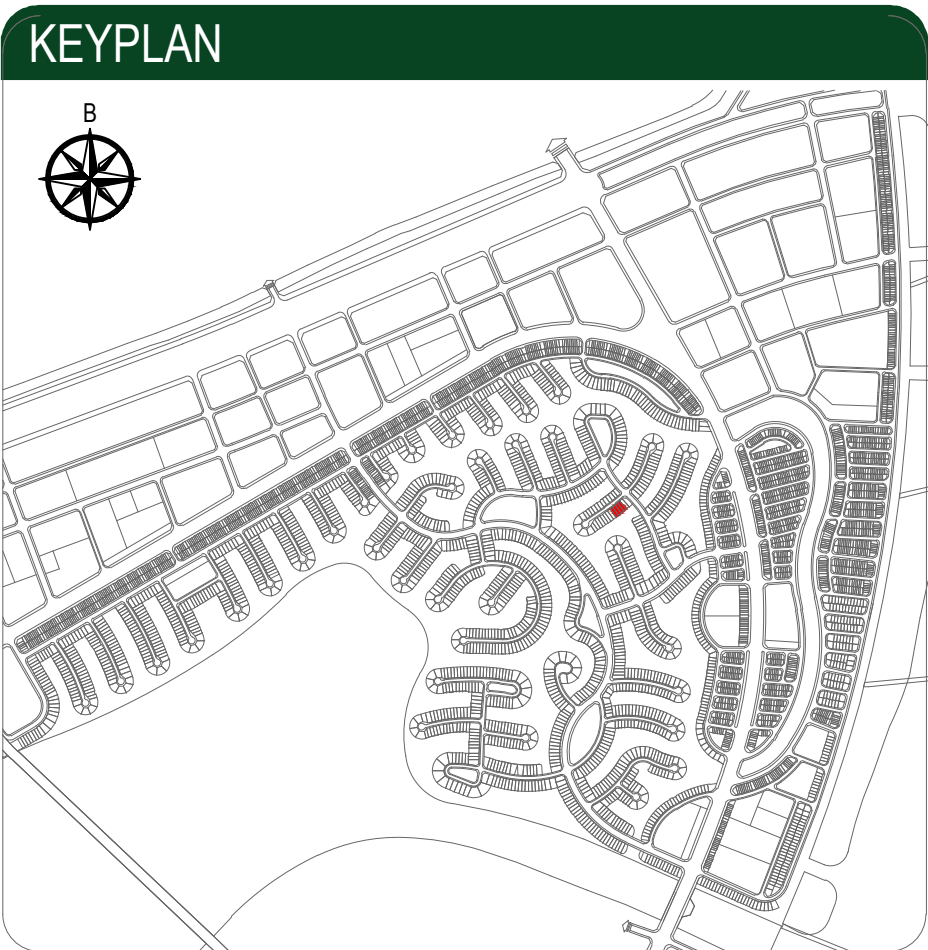

VỊNH NGỌC

The Green Bay

Liên kê mẫu

CH28.LK01T.A01.2MT


(Mẫu có căn đối xứng)

THÔNG TIN	THÔNG SỐ (m²)
DIỆN TÍCH ĐẤT	90.0
TỔNG DIỆN TÍCH SÀN	334.5
TẦNG 1	83.0
TẦNG 2	86.6
TẦNG 3	87.3
TẦNG 4	77.6


* Mọi thông tin trong tài liệu này đúng tại thời điểm phát hành và có thể được điều chỉnh mà không cần thông báo trước.

* Thông số bán vẽ là tương đối. Thông số chính thức của từng căn sẽ được quy định tại văn bản ký kết giữa Chủ đầu tư và khách hàng.


* Hình ảnh đồ nội thất trong tài liệu này chỉ mang tính chất minh họa/ tham khảo. Tiêu chuẩn bàn giao chi tiết từng căn được thể hiện tại Bảng tiêu chuẩn bàn giao đính kèm Hợp đồng mua bán/ Hợp đồng thuê.

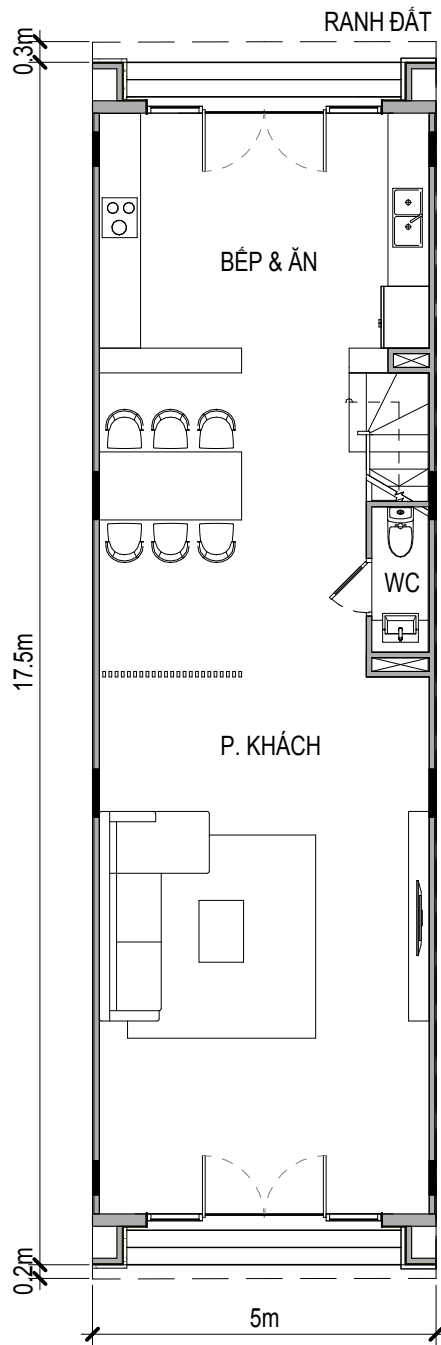

MẶT BẰNG TẦNG 1

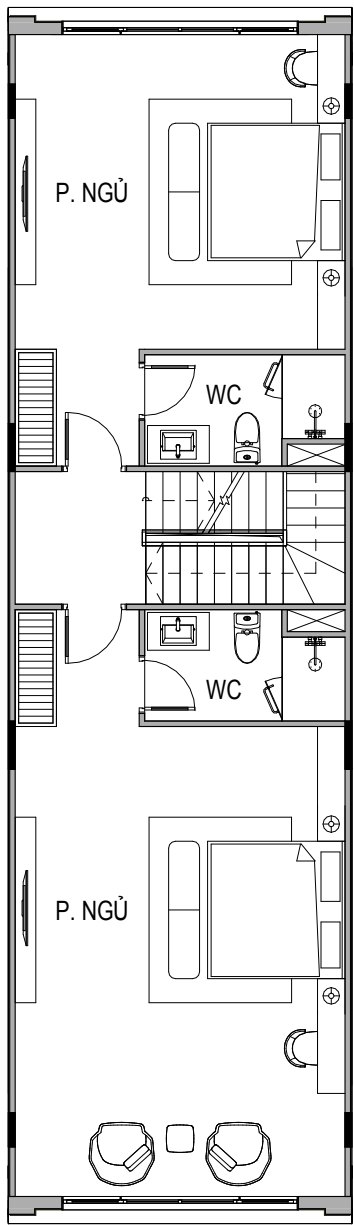


MẶT BẰNG TẦNG 2

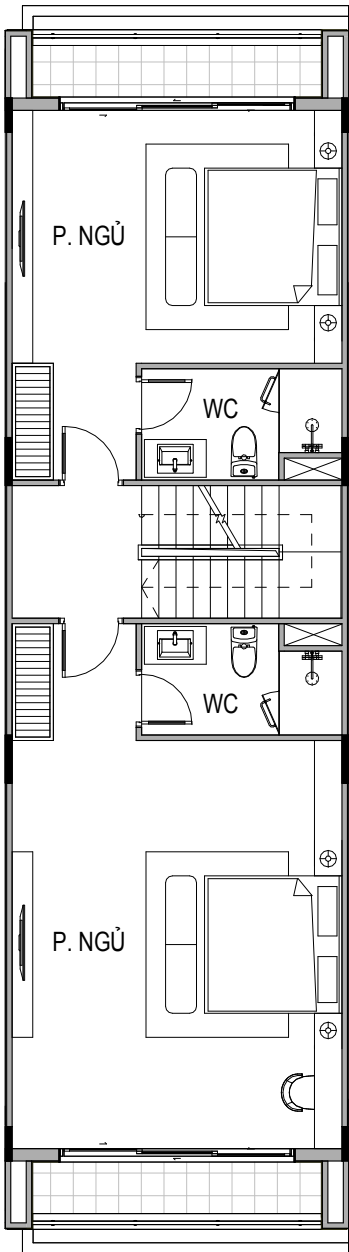

MẶT BẰNG TẦNG 3



MẶT BẰNG TẦNG 4

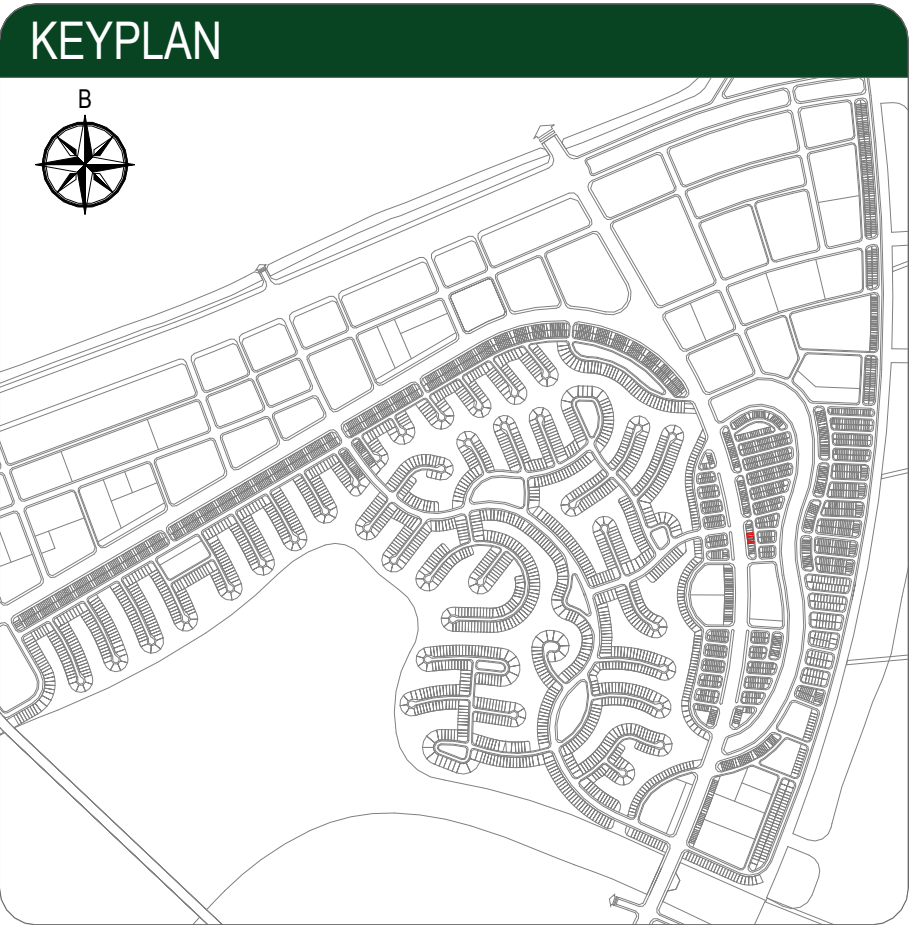




VỊNH NGỌC

The Green Bay


Liên kê mẫu
CH42.LK01H.A01
(Mẫu có căn đối xứng)

THÔNG TIN	THÔNG SỐ (m²)
DIỆN TÍCH ĐẤT	90.0
TỔNG DIỆN TÍCH SÀN	344.4
TẦNG 1	83.4
TẦNG 2	87.0
TẦNG 3	87.0
TẦNG 4	87.0


* Mọi thông tin trong tài liệu này đúng tại thời điểm phát hành và có thể được điều chỉnh mà không cần thông báo trước.
* Thông số bản vẽ là tương đối. Thông số chính thức của từng căn sẽ được quy định tại văn bản ký kết giữa Chủ đầu tư và khách hàng.
* Hình ảnh đồ nội thất trong tài liệu này chỉ mang tính chất minh họa/ tham khảo. Tiêu chuẩn bàn giao chi tiết từng căn được thể hiện tại Bảng tiêu chuẩn bàn giao đính kèm Hợp đồng mua bán/ Hợp đồng thuê.

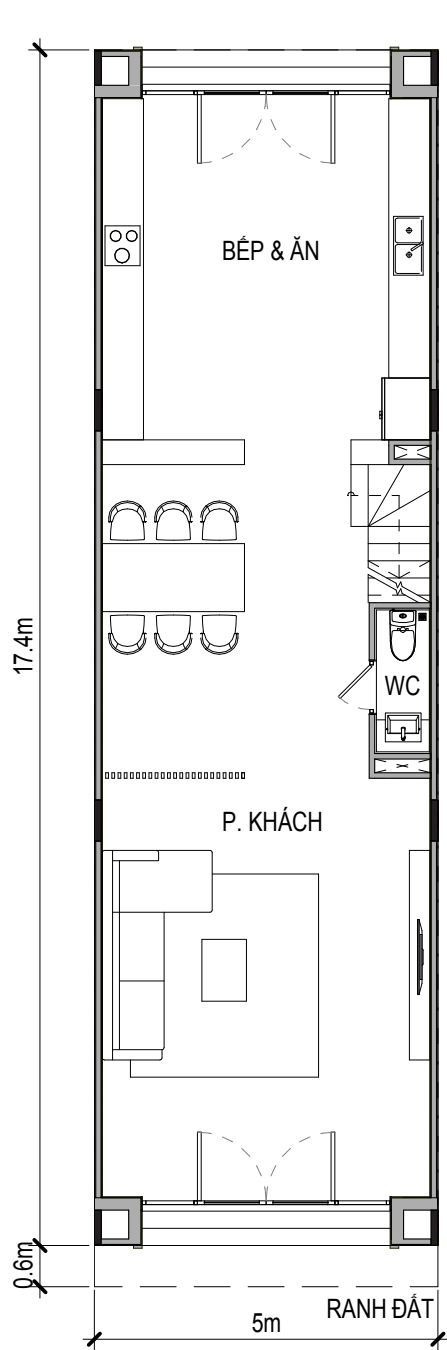


MẶT BẰNG TẦNG 1

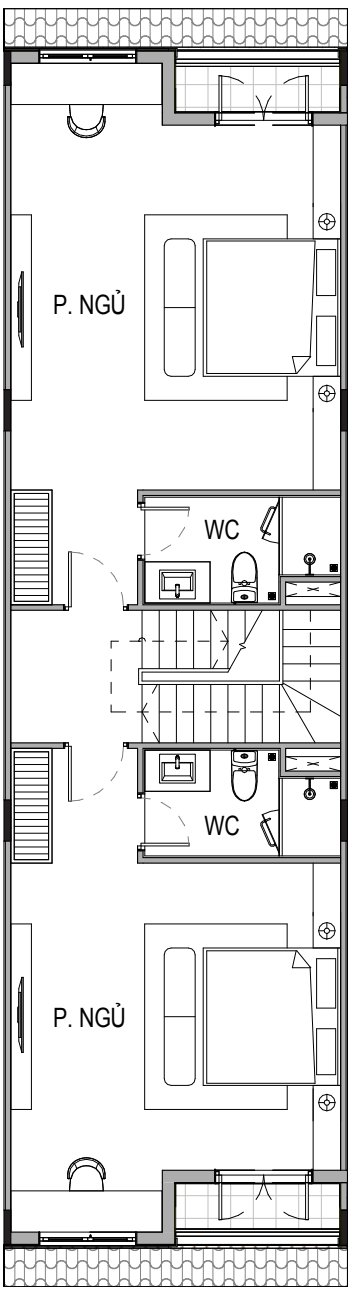


MẶT BẰNG TẦNG 2

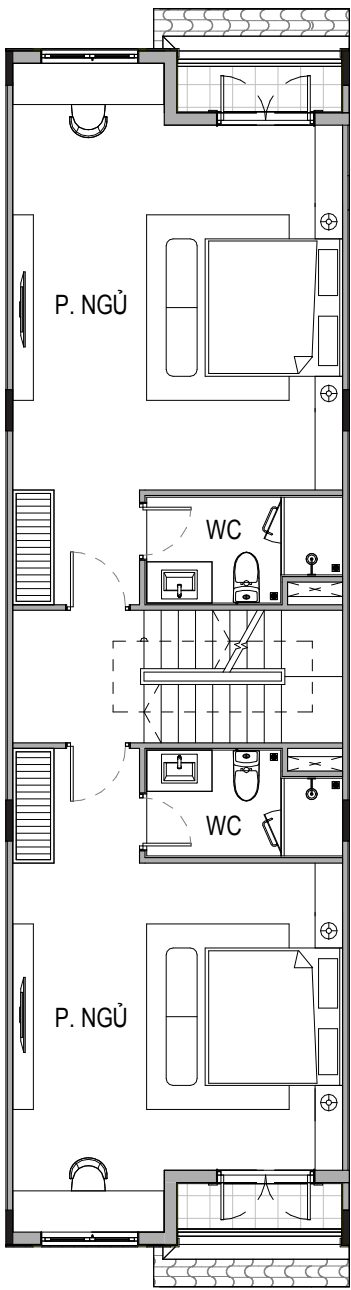

MẶT BẰNG TẦNG 3

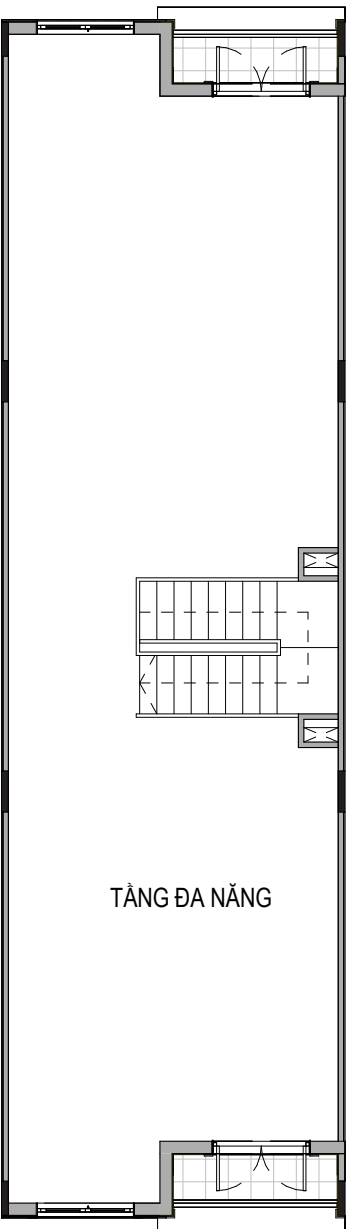

MẶT BẰNG TẦNG 4

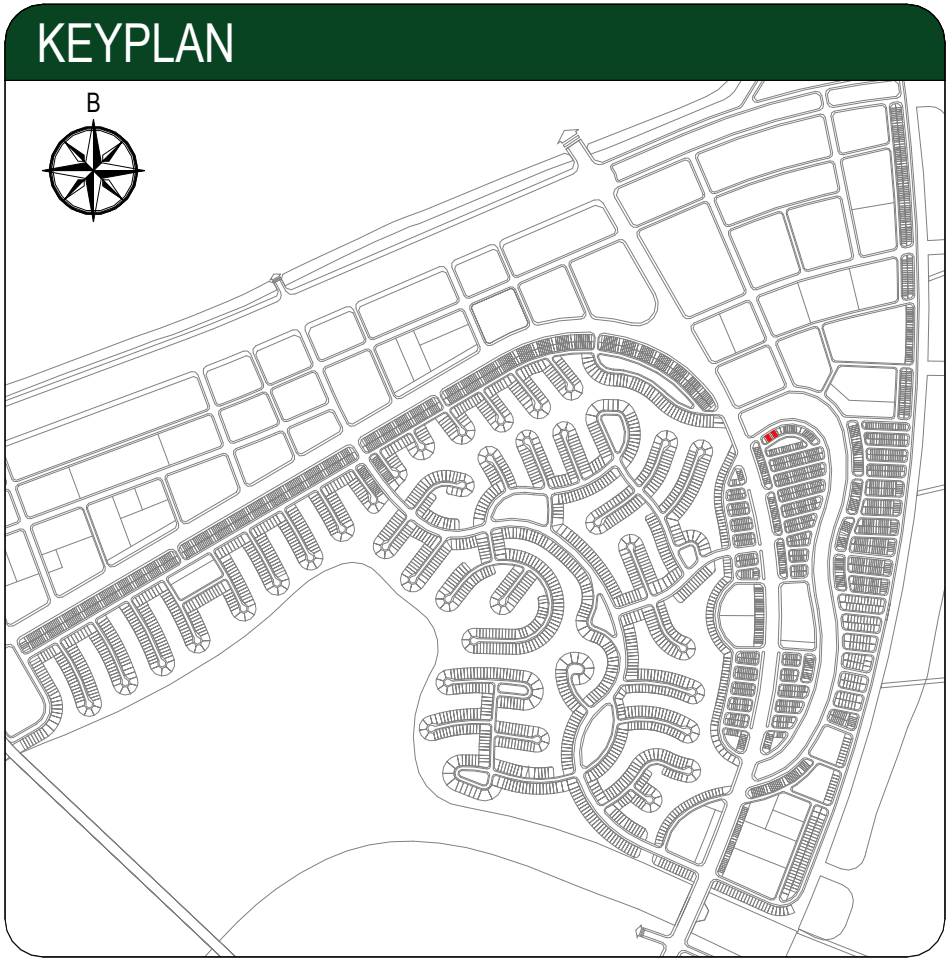

VỊNH NGỌC

The Green Bay

Liên kê mẫu

CH25.LK01Q.A01


(Mẫu có căn đối xứng)

THÔNG TIN	THÔNG SỐ (m ²)
DIỆN TÍCH ĐẤT	100.0
TỔNG DIỆN TÍCH SÀN	346.5
TẦNG 1	85.4
TẦNG 2	87.1
TẦNG 3	87.5
TẦNG 4	86.5


* Mọi thông tin trong tài liệu này đúng tại thời điểm phát hành và có thể được điều chỉnh mà không cần thông báo trước.

* Thông số bản vẽ là tương đối. Thông số chính thức của từng căn sẽ được quy định tại văn bản ký kết giữa Chủ đầu tư và khách hàng.


* Hình ảnh đồ nội thất trong tài liệu này chỉ mang tính chất minh họa/ tham khảo. Tiêu chuẩn bàn giao chi tiết từng căn được thể hiện tại Bảng tiêu chuẩn bàn giao đính kèm Hợp đồng mua bán/ Hợp đồng thuê.

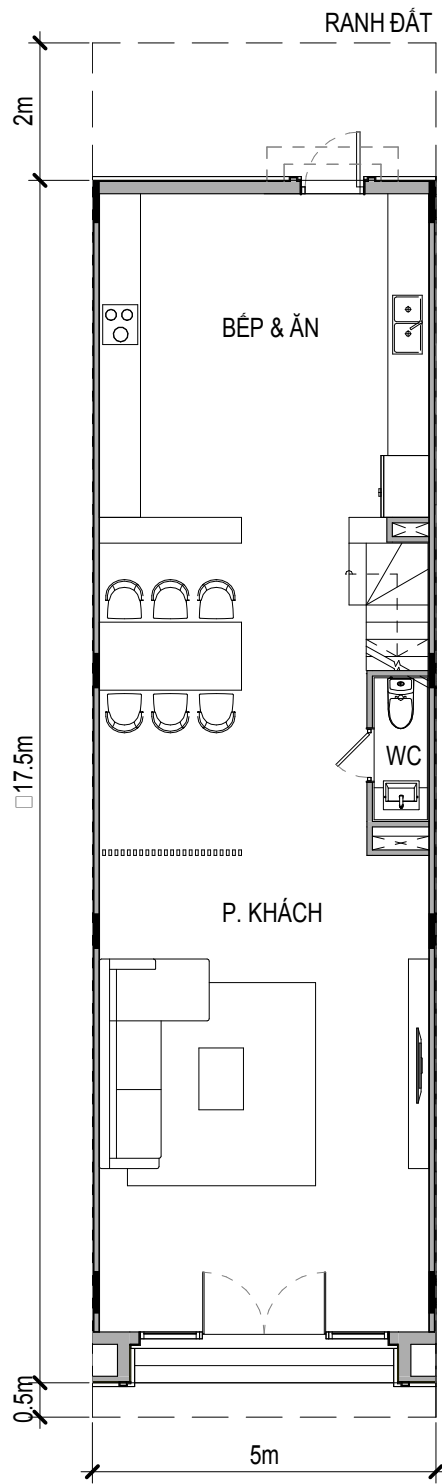


MẶT BẰNG TẦNG 1

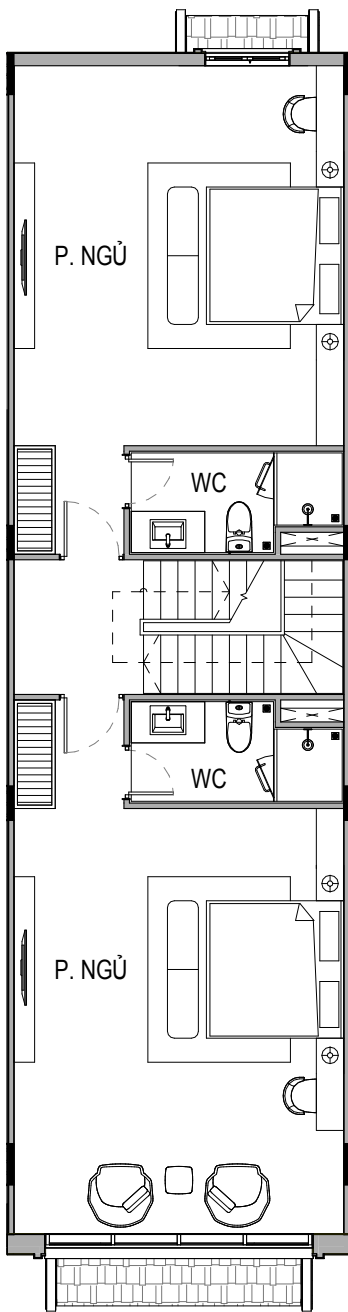


MẶT BẰNG TẦNG 2

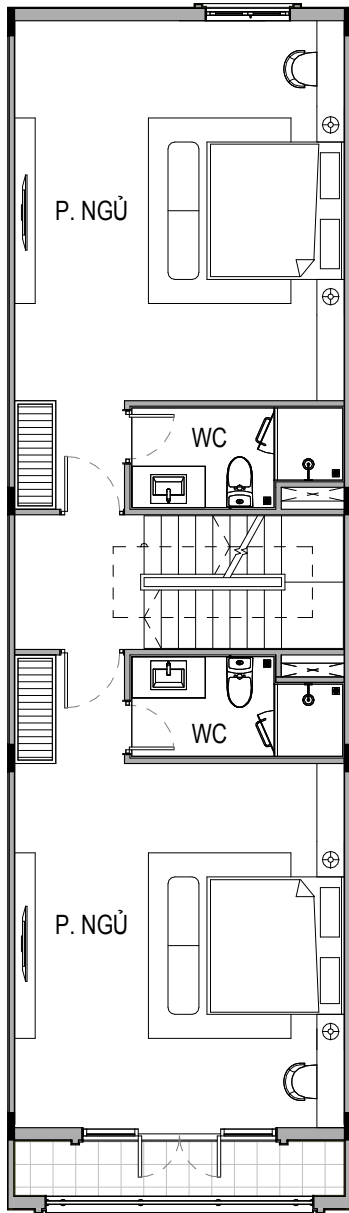

MẶT BẰNG TẦNG 3

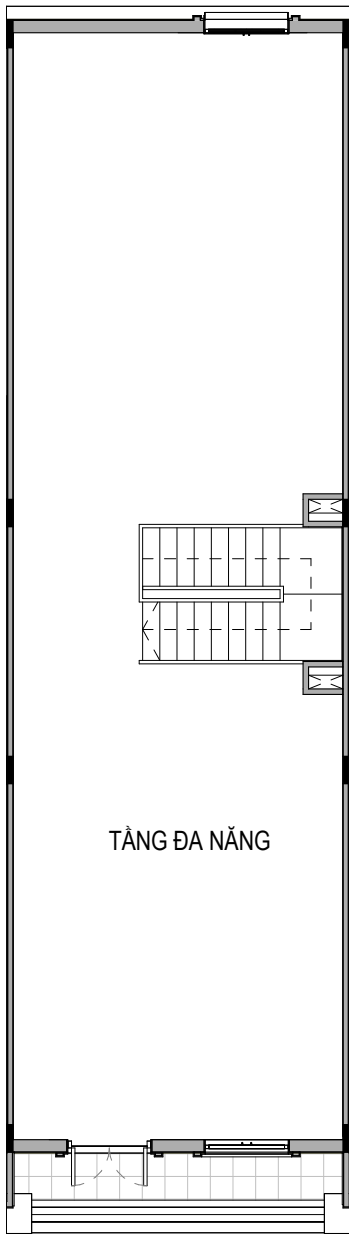

MẶT BẰNG TẦNG 4

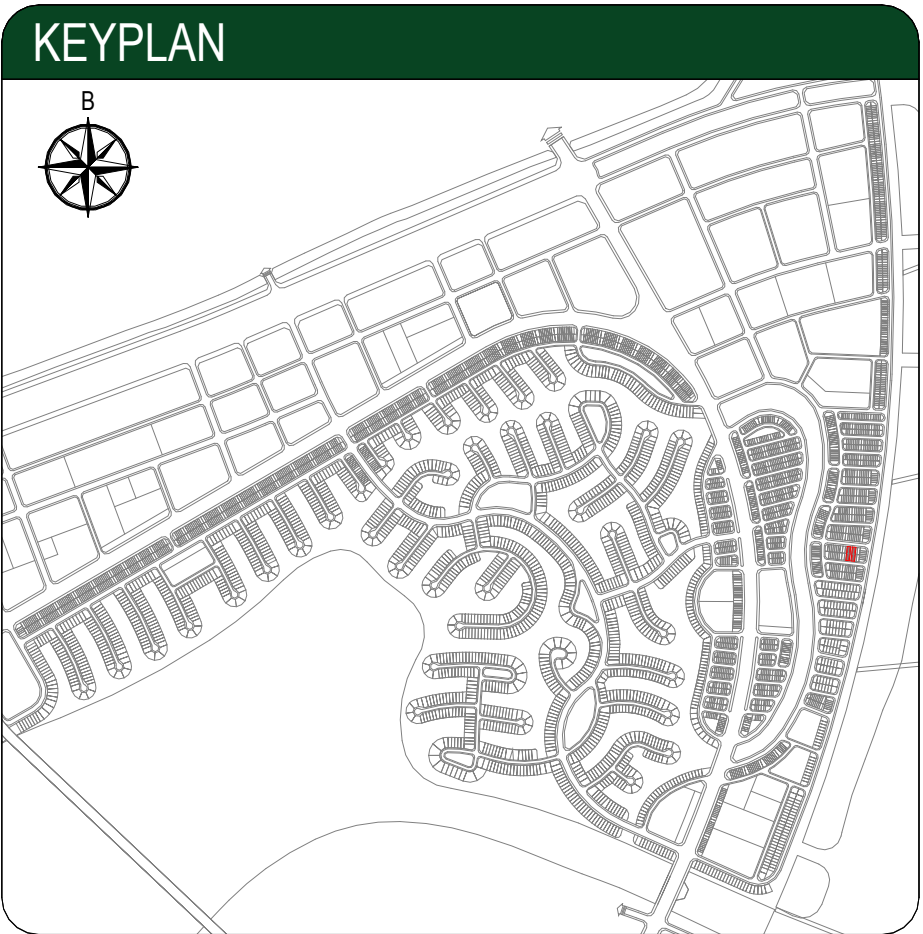

VỊNH NGỌC

The Green Bay

Liên kê mẫu

CH34.LK01L.A07


(Mẫu có căn đối xứng)

THÔNG TIN	THÔNG SỐ (m²)
DIỆN TÍCH ĐẤT	125.0
TỔNG DIỆN TÍCH SÀN	413.6
TẦNG 1	105.0
TẦNG 2	105.0
TẦNG 3	101.8
TẦNG 4	101.8


* Mọi thông tin trong tài liệu này đúng tại thời điểm phát hành và có thể được điều chỉnh mà không cần thông báo trước.

* Thông số bản vẽ là tương đối. Thông số chính thức của từng căn sẽ được quy định tại văn bản ký kết giữa Chủ đầu tư và khách hàng.


* Hình ảnh đồ nội thất trong tài liệu này chỉ mang tính chất minh họa/ tham khảo. Tiêu chuẩn bàn giao chi tiết từng căn được thể hiện tại Bảng tiêu chuẩn bàn giao đính kèm Hợp đồng mua bán/ Hợp đồng thuê.

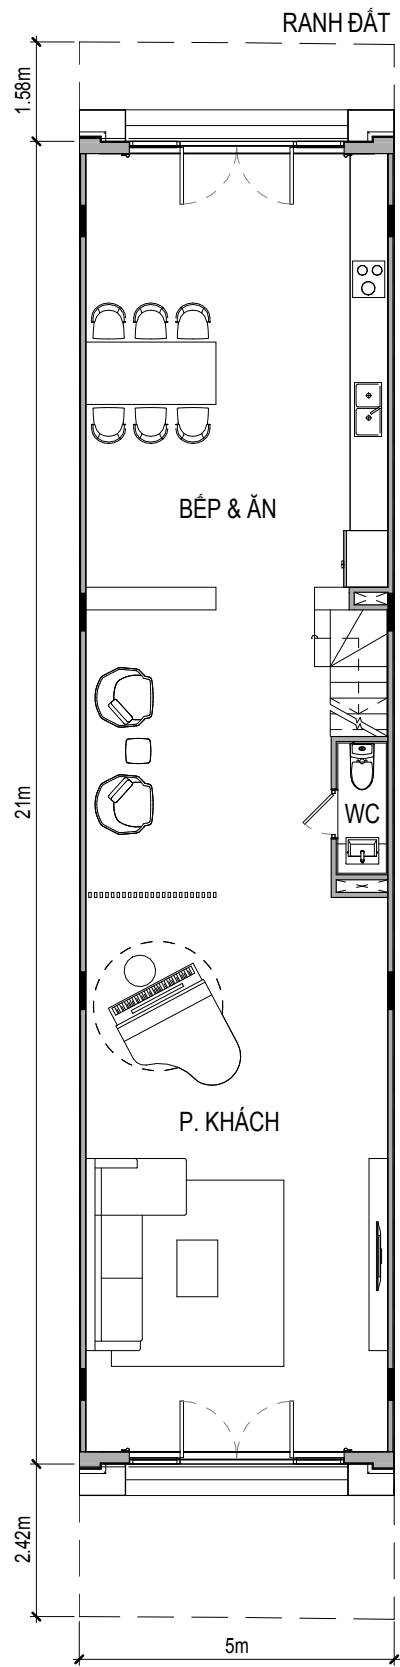


MẶT BẰNG TẦNG 1

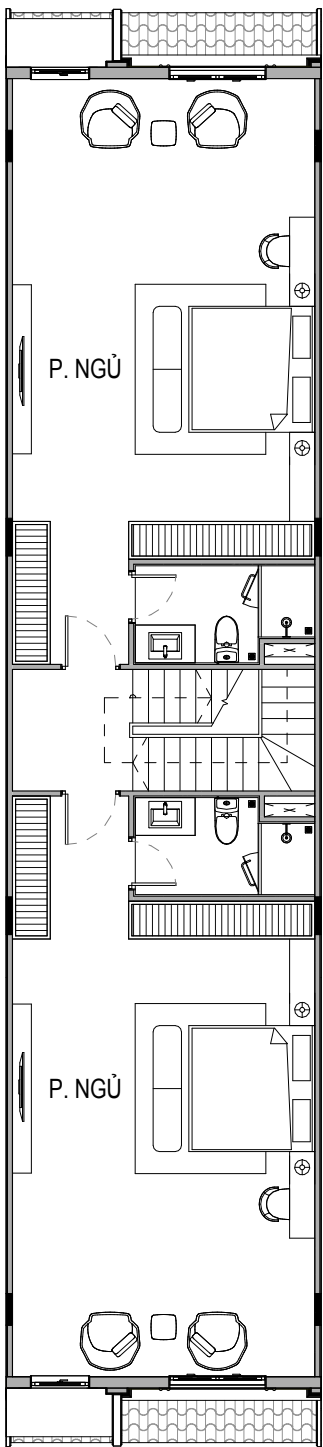

MẶT BẰNG TẦNG 2

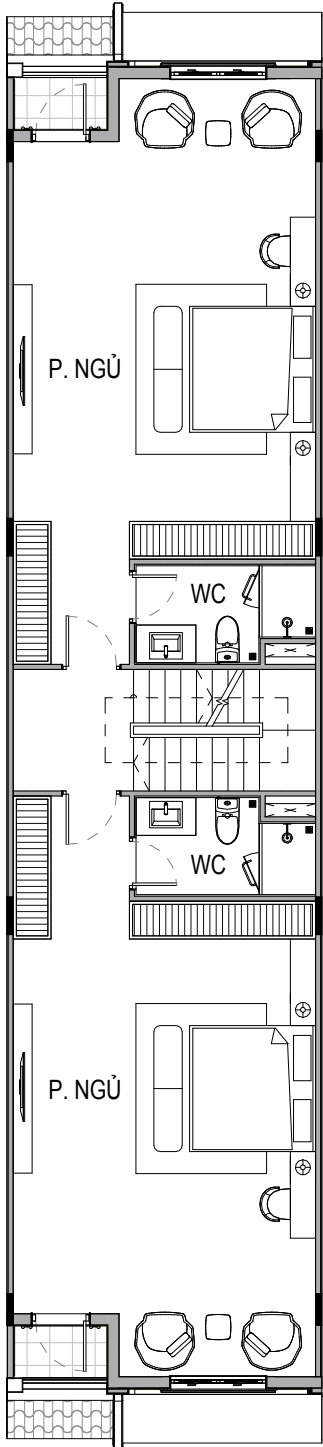

MẶT BẰNG TẦNG 3

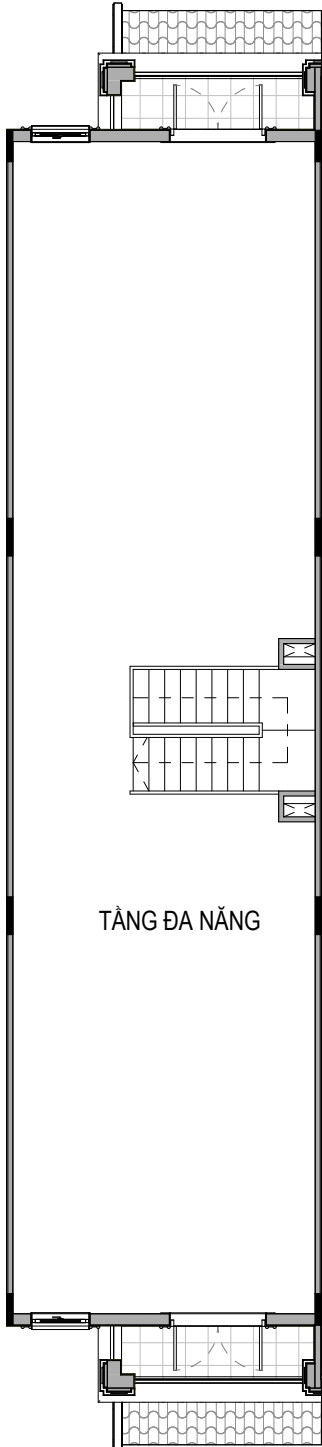

MẶT BẰNG TẦNG 4

