



VINHOMES
**GREEN
PARADISE**
CẦN GIỜ

VINH TIÊN

The Haven Bay




Vịnh Tiên

The Haven Bay


Biệt thự mẫu
CH01.DL14

THÔNG TIN	THÔNG SỐ (m²)
TỔNG DIỆN TÍCH SÀN	462.1
TẦNG 1	157.4
TẦNG 2	162.0
TẦNG 3	142.7


- * Mọi thông tin trong tài liệu này đúng tại thời điểm phát hành và có thể được điều chỉnh mà không cần thông báo trước.
- * Thông số bản vẽ là tương đối. Thông số chính thức của từng căn sẽ được quy định tại văn bản ký kết giữa Chủ đầu tư và khách hàng.
- * Hình ảnh đồ nội thất trong tài liệu này chỉ mang tính chất minh họa/ tham khảo. Tiêu chuẩn bàn giao chi tiết từng căn được thể hiện tại Bảng tiêu chuẩn bàn giao đính kèm Hợp đồng mua bán/ Hợp đồng thuê.

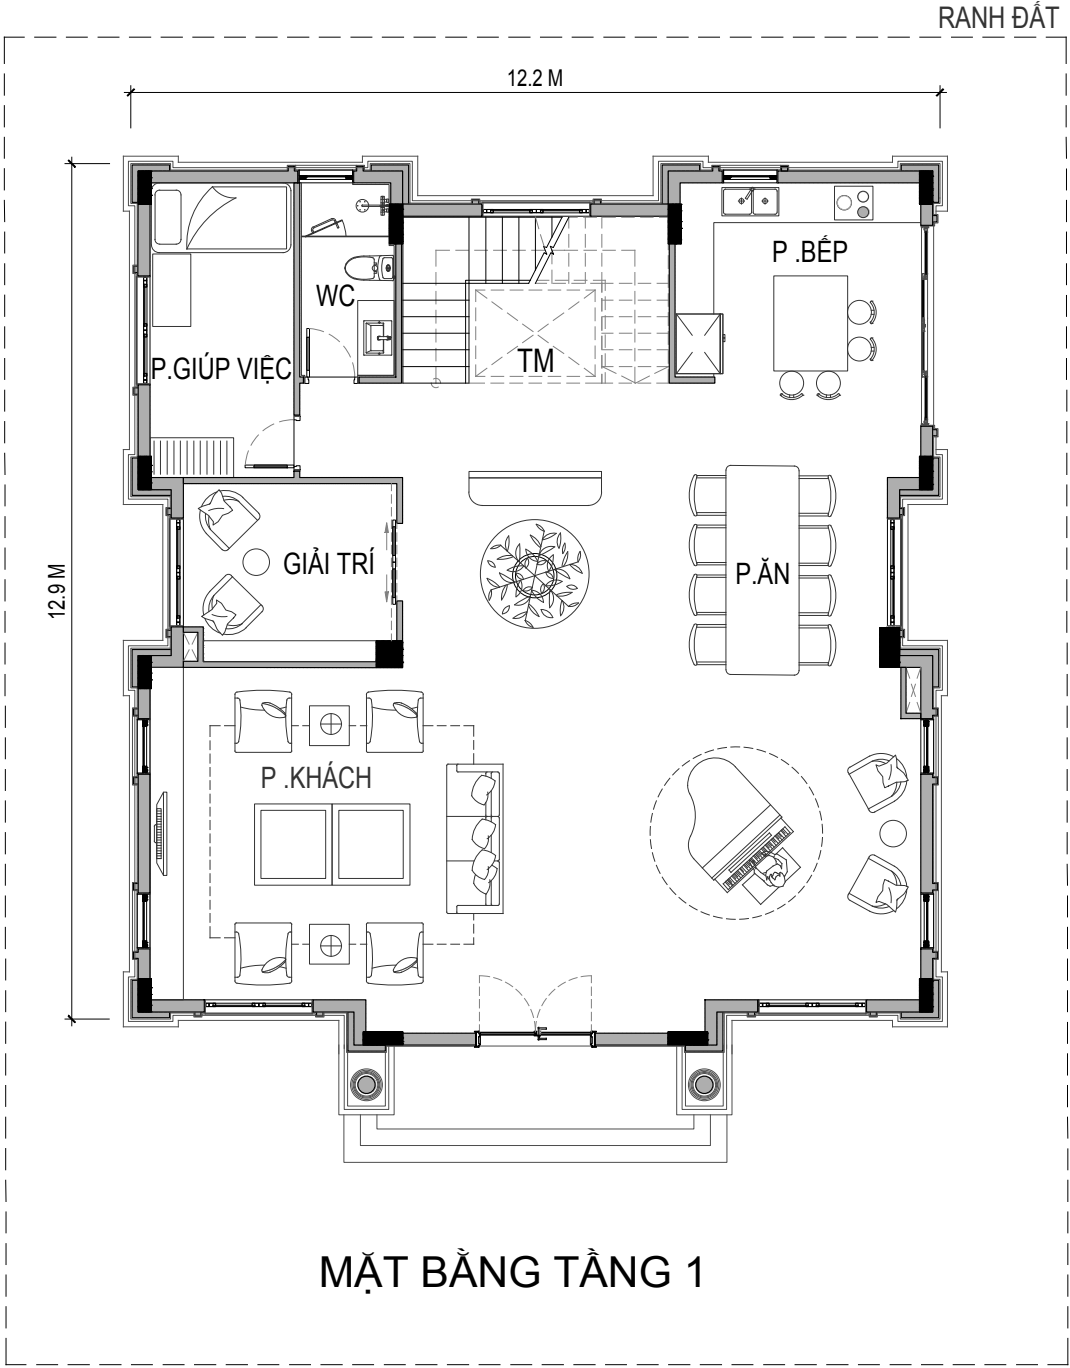


MẶT BẰNG TẦNG 1

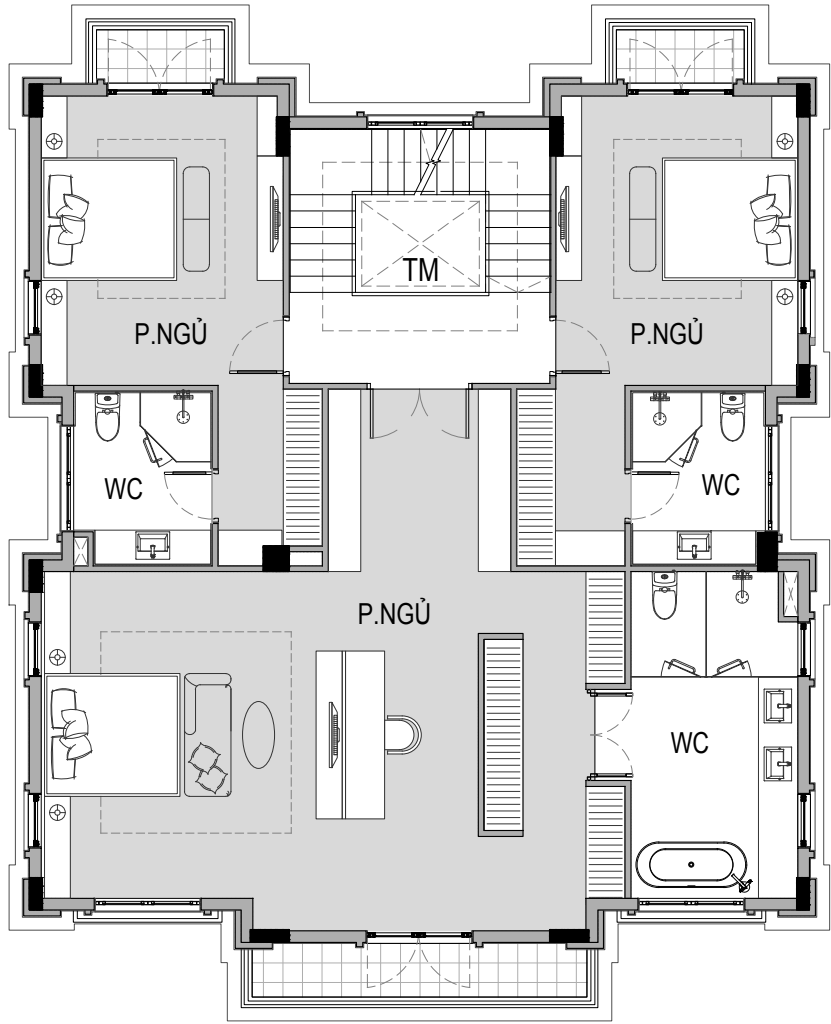

MẶT BẰNG TẦNG 2

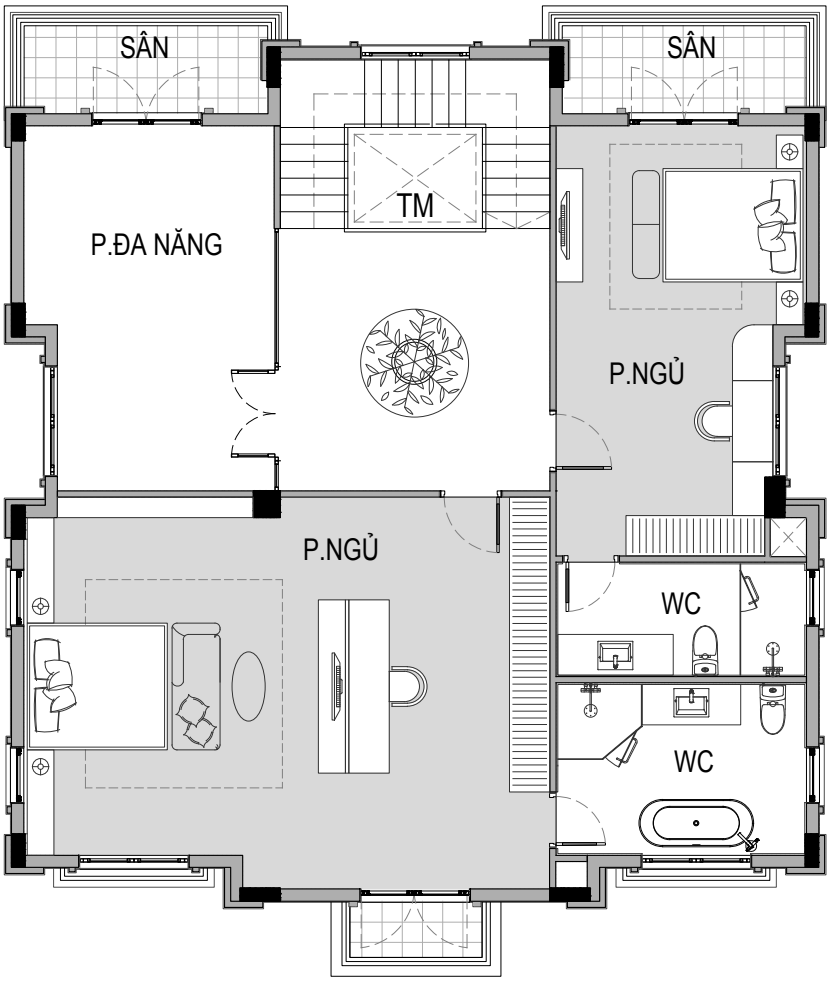

MẶT BẰNG TẦNG 3

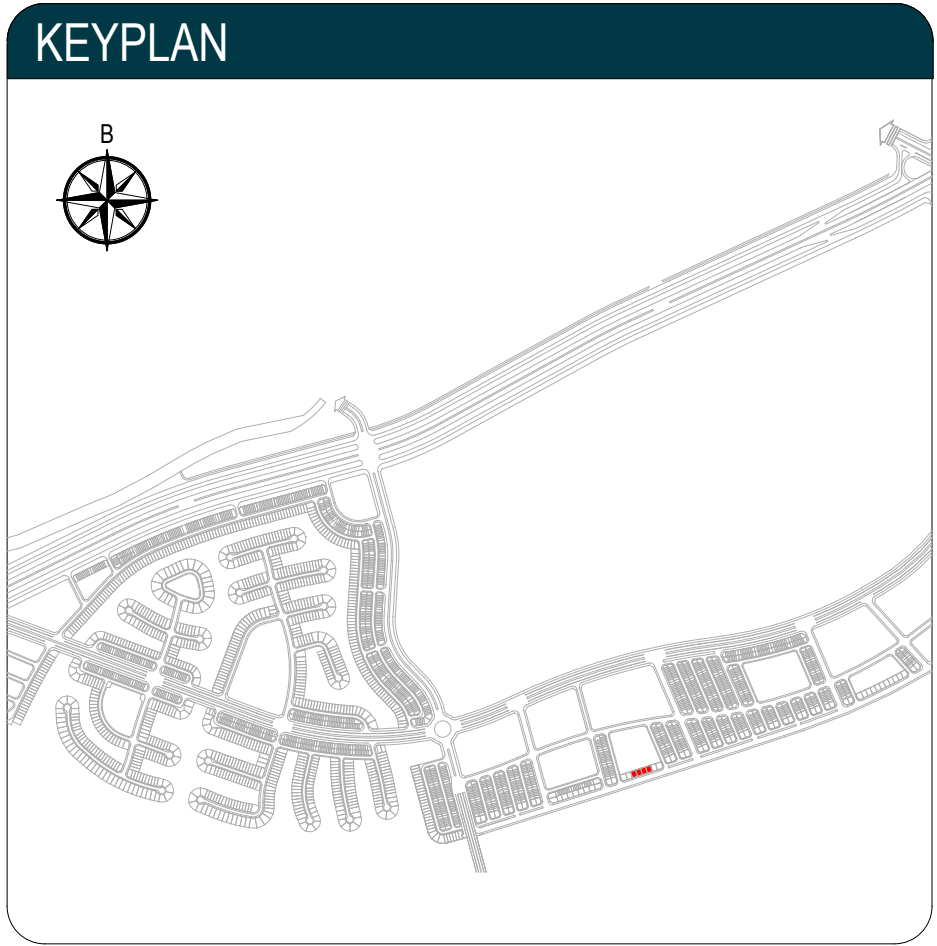

CH08.DL13




Vịnh Tiên

The Haven Bay


Biệt thự mẫu
CH08.DL13

THÔNG TIN	THÔNG SỐ (m²)
TỔNG DIỆN TÍCH SÀN	455.2
TẦNG 1	150.9
TẦNG 2	161.2
TẦNG 3	143.1


- * Mọi thông tin trong tài liệu này đúng tại thời điểm phát hành và có thể được điều chỉnh mà không cần thông báo trước.
- * Thông số bản vẽ là tương đối. Thông số chính thức của từng căn sẽ được quy định tại văn bản ký kết giữa Chủ đầu tư và khách hàng.
- * Hình ảnh đồ nội thất trong tài liệu này chỉ mang tính chất minh họa/ tham khảo. Tiêu chuẩn bàn giao chi tiết từng căn được thể hiện tại Bảng tiêu chuẩn bàn giao đính kèm Hợp đồng mua bán/ Hợp đồng thuê.

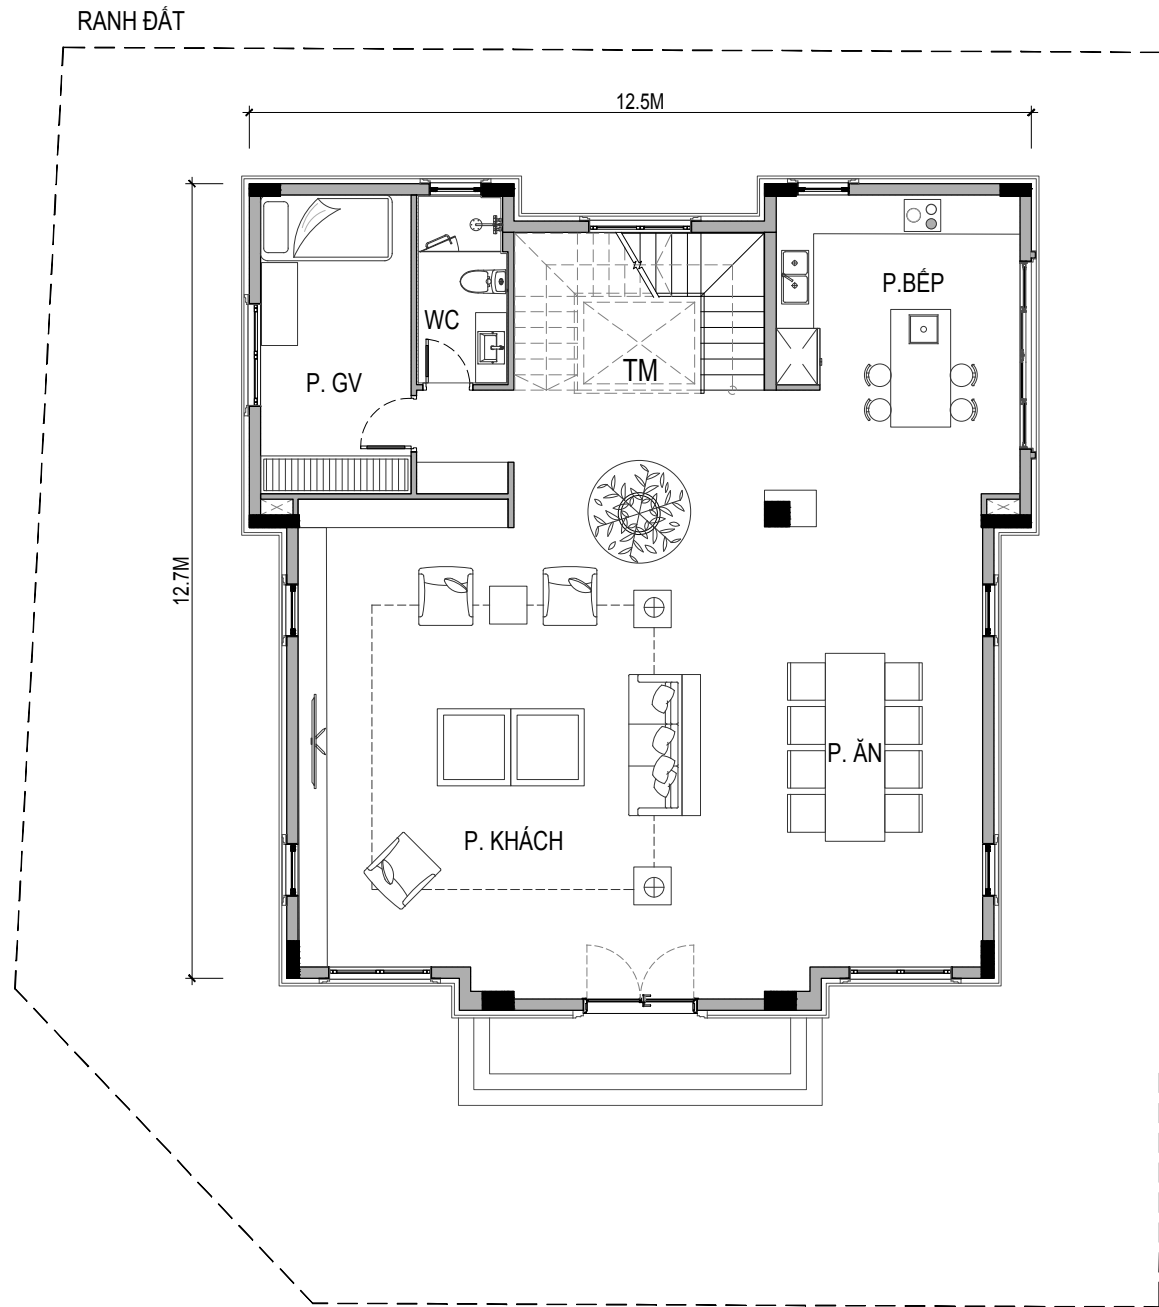


MẶT BẰNG TẦNG 1

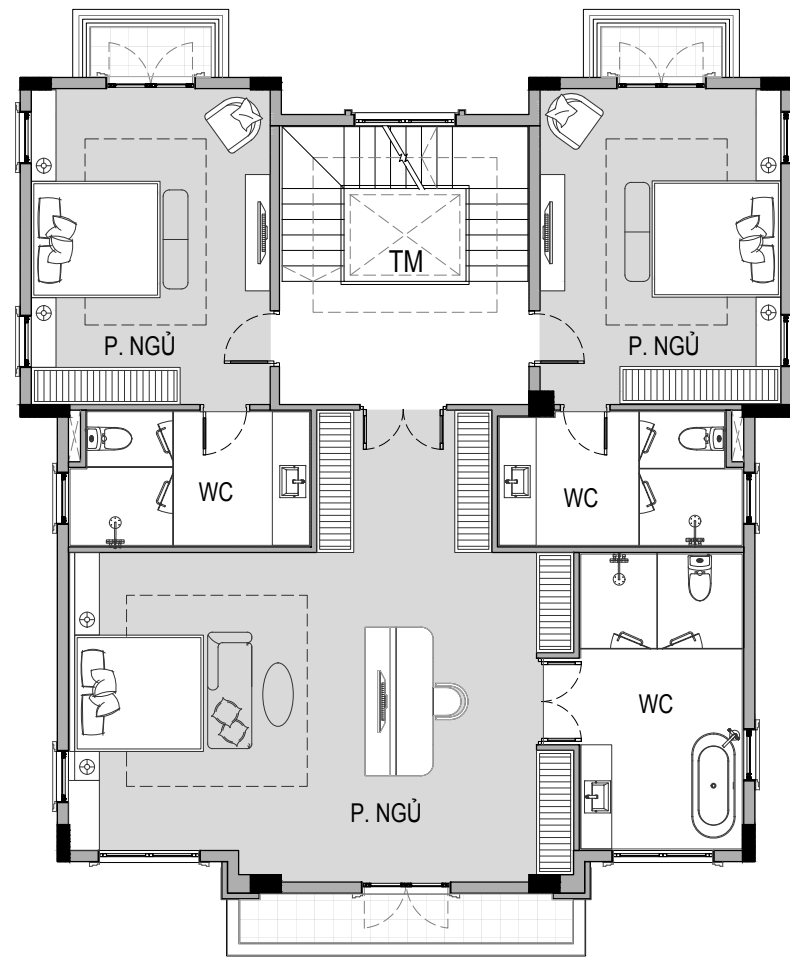

MẶT BẰNG TẦNG 2

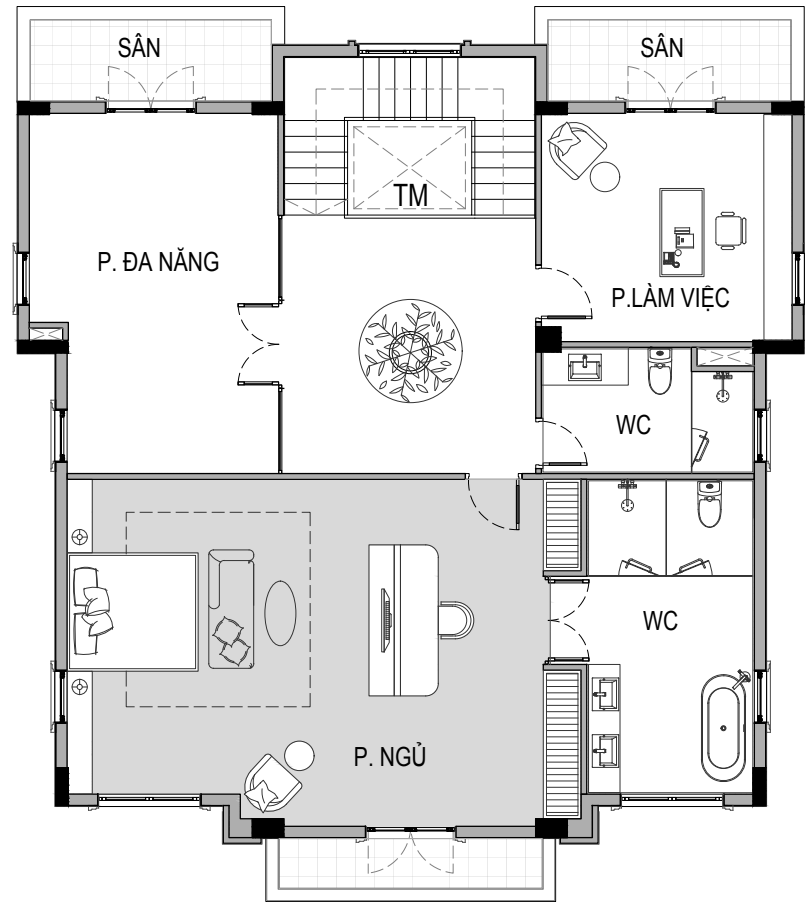

MẶT BẰNG TẦNG 3

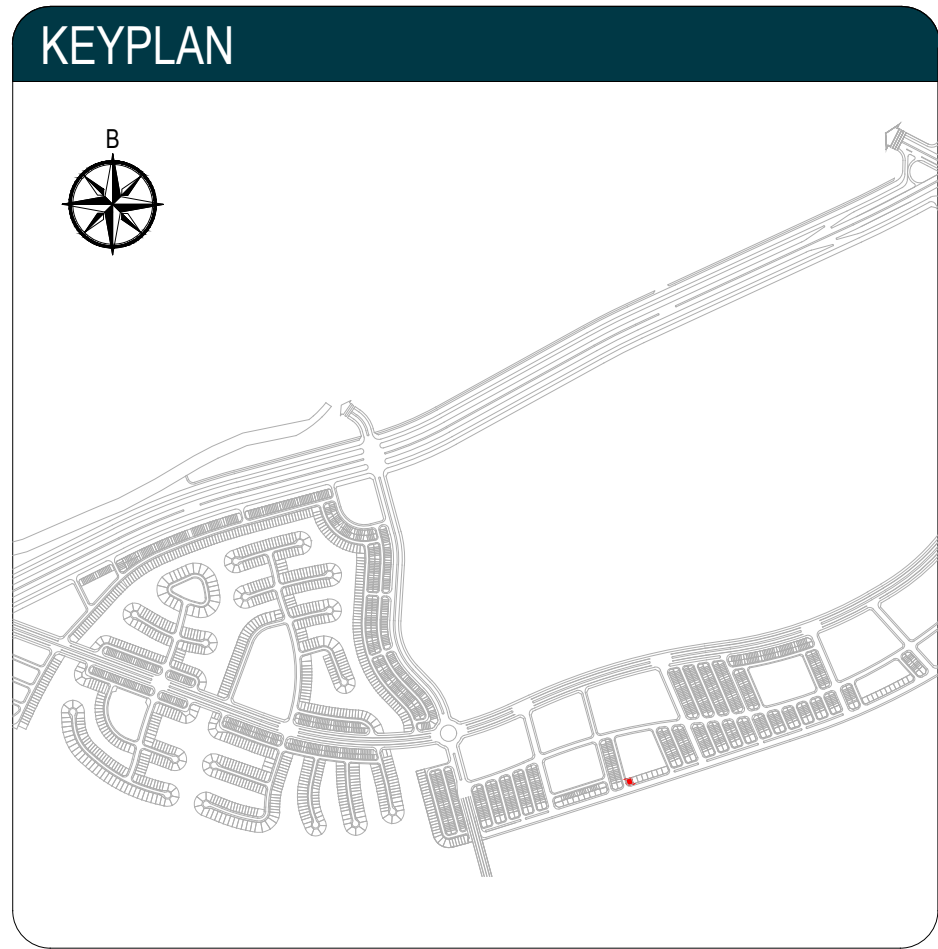

CH08.DL13




Vịnh Tiên

The Haven Bay


Liên kết mẫu
CH04.LK02C.E03

THÔNG TIN	THÔNG SỐ (m²)
TỔNG DIỆN TÍCH SÀN	248.8
TẦNG 1	63.3
TẦNG 2	63.1
TẦNG 3	63.9
TẦNG 4	58.5


- * Mọi thông tin trong tài liệu này đúng tại thời điểm phát hành và có thể được điều chỉnh mà không cần thông báo trước.
- * Thông số bản vẽ là tương đối. Thông số chính thức của từng căn sẽ được quy định tại văn bản ký kết giữa Chủ đầu tư và khách hàng.
- * Hình ảnh đồ nội thất trong tài liệu này chỉ mang tính chất minh họa/ tham khảo. Tiêu chuẩn bàn giao chi tiết từng căn được thể hiện tại Bảng tiêu chuẩn bàn giao đính kèm Hợp đồng mua bán/ Hợp đồng thuê.

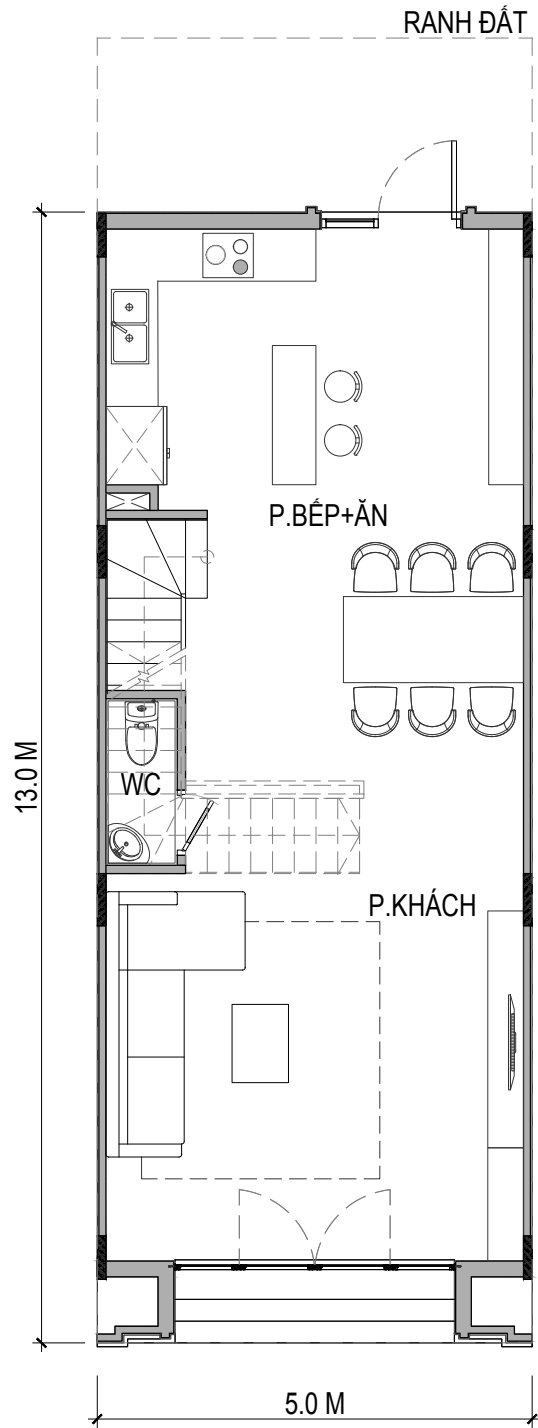


MẶT BẰNG TẦNG 1

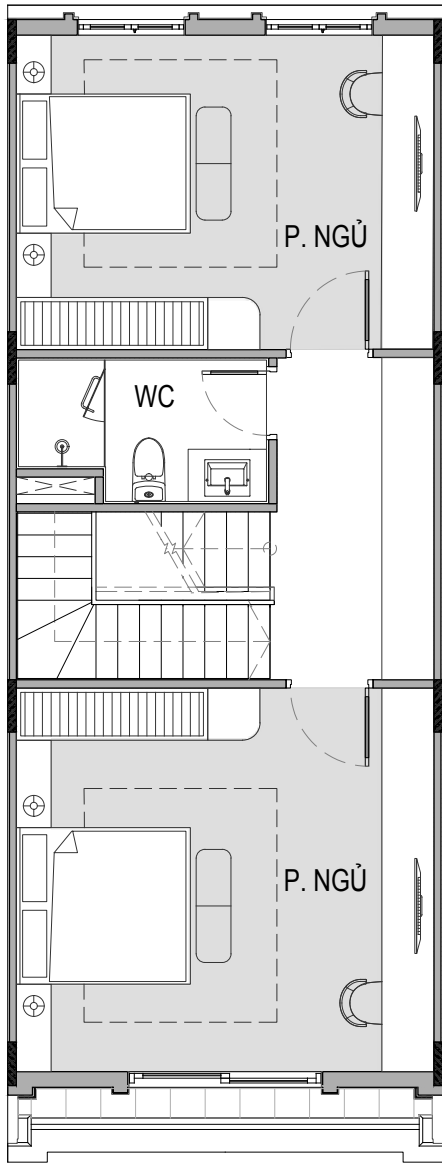


MẶT BẰNG TẦNG 2

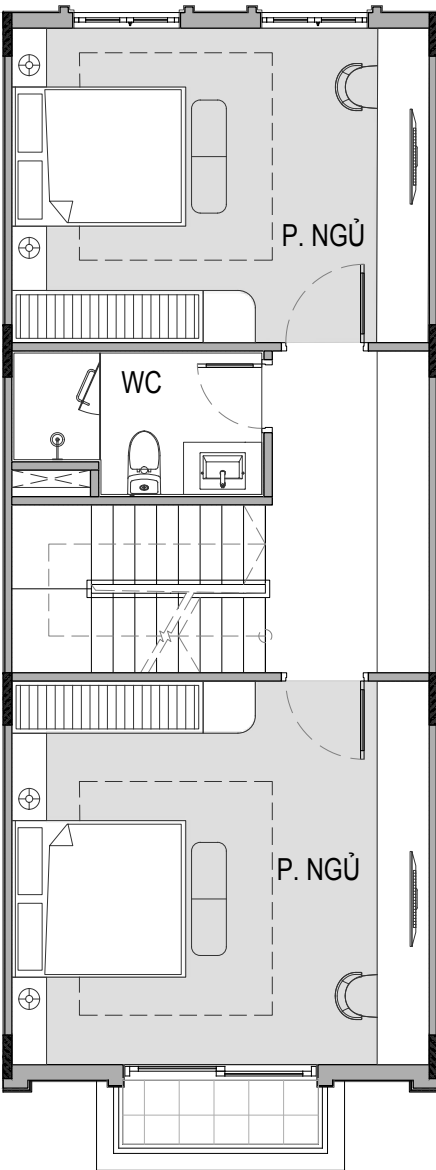

MẶT BẰNG TẦNG 3

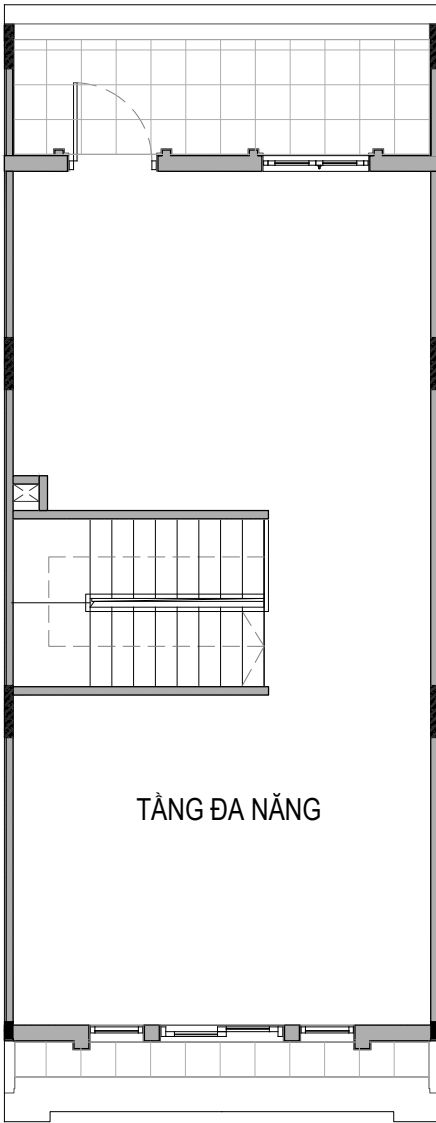

MẶT BẰNG TẦNG 4

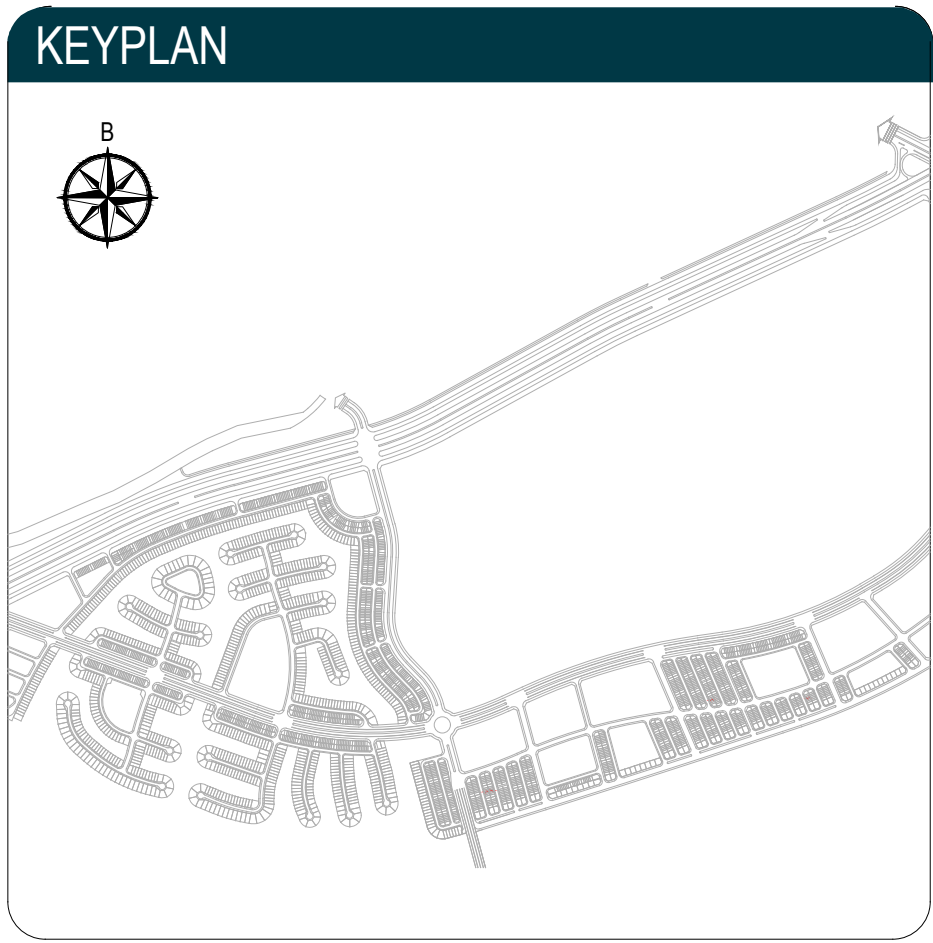

CH08.DL13




Vịnh Tiên

The Haven Bay


Biệt thự mẫu
CH02.DL01.07

THÔNG TIN	THÔNG SỐ (m²)
TỔNG DIỆN TÍCH SÀN	403.3
TẦNG 1	136.8
TẦNG 2	140.3
TẦNG 3	126.2


- * Mọi thông tin trong tài liệu này đúng tại thời điểm phát hành và có thể được điều chỉnh mà không cần thông báo trước.
- * Thông số bản vẽ là tương đối. Thông số chính thức của từng căn sẽ được quy định tại văn bản ký kết giữa Chủ đầu tư và khách hàng.
- * Hình ảnh đồ nội thất trong tài liệu này chỉ mang tính chất minh họa/ tham khảo. Tiêu chuẩn bàn giao chi tiết từng căn được thể hiện tại Bảng tiêu chuẩn bàn giao đính kèm Hợp đồng mua bán/ Hợp đồng thuê.

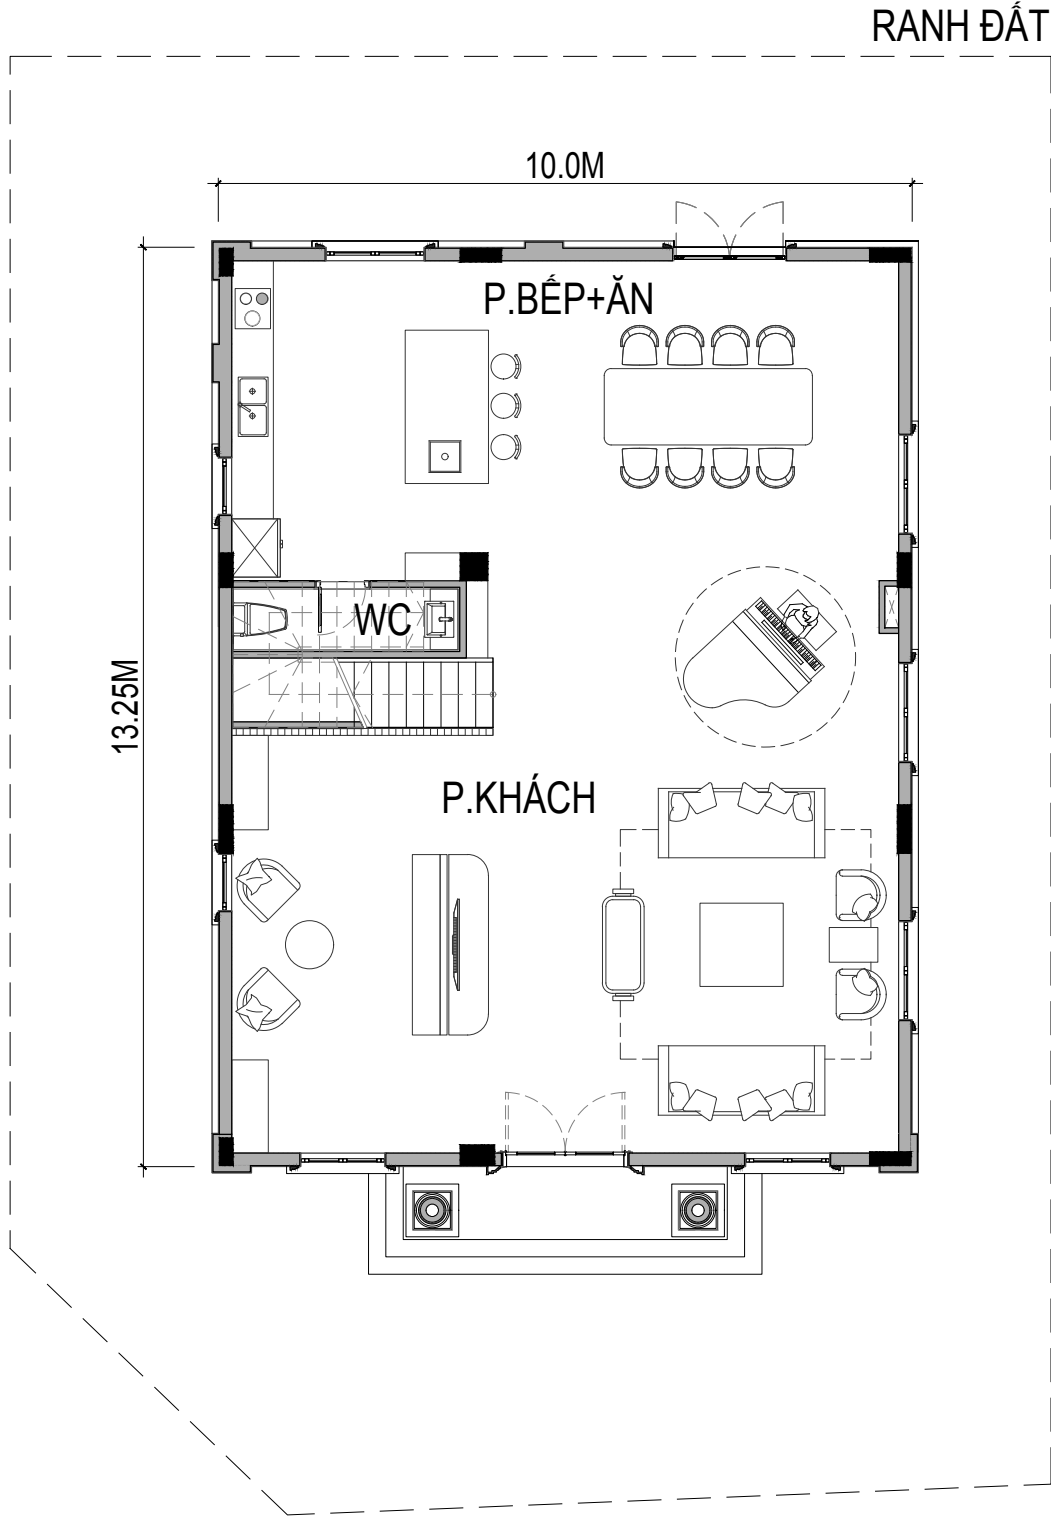


MẶT BẰNG TẦNG 1

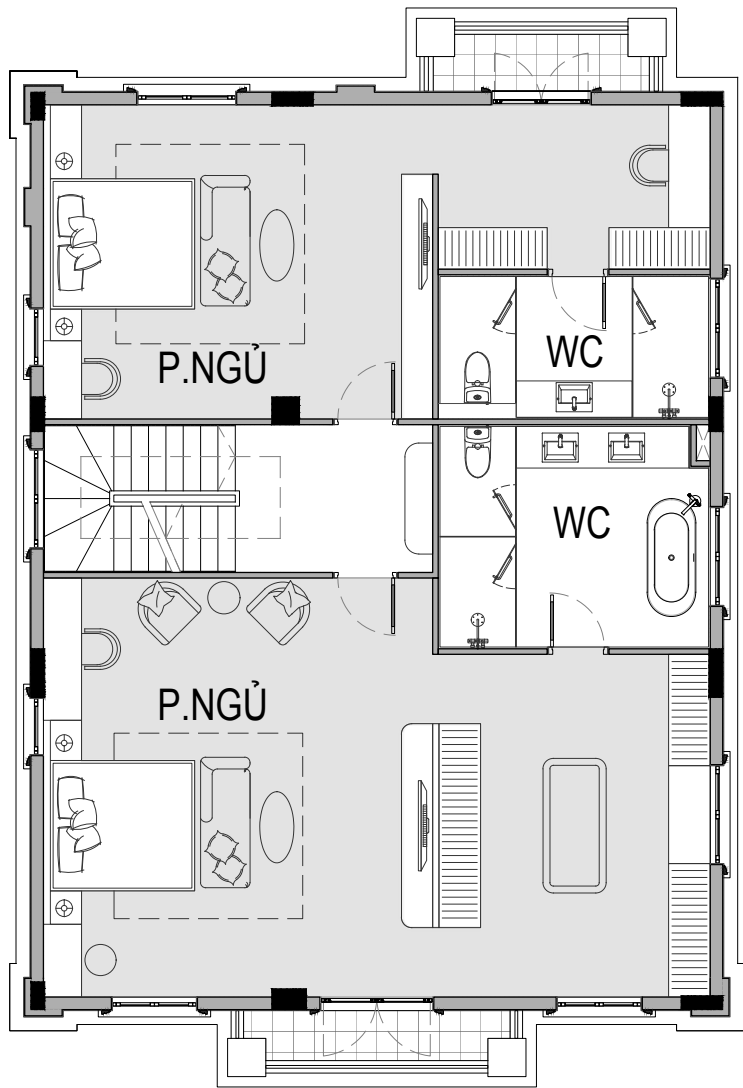

MẶT BẰNG TẦNG 2

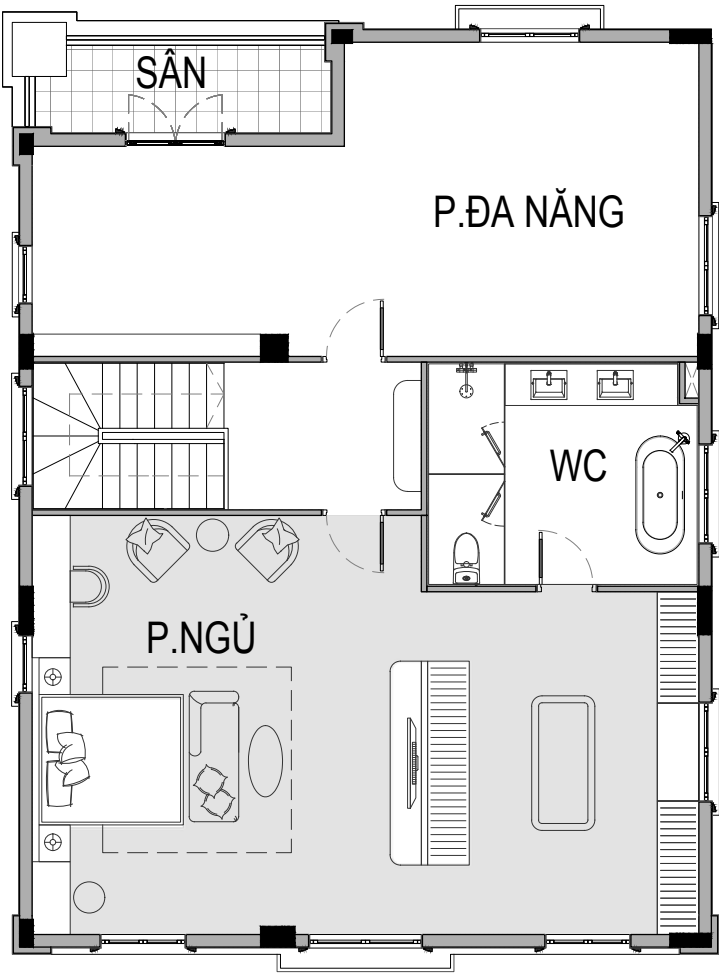

MẶT BẰNG TẦNG 3

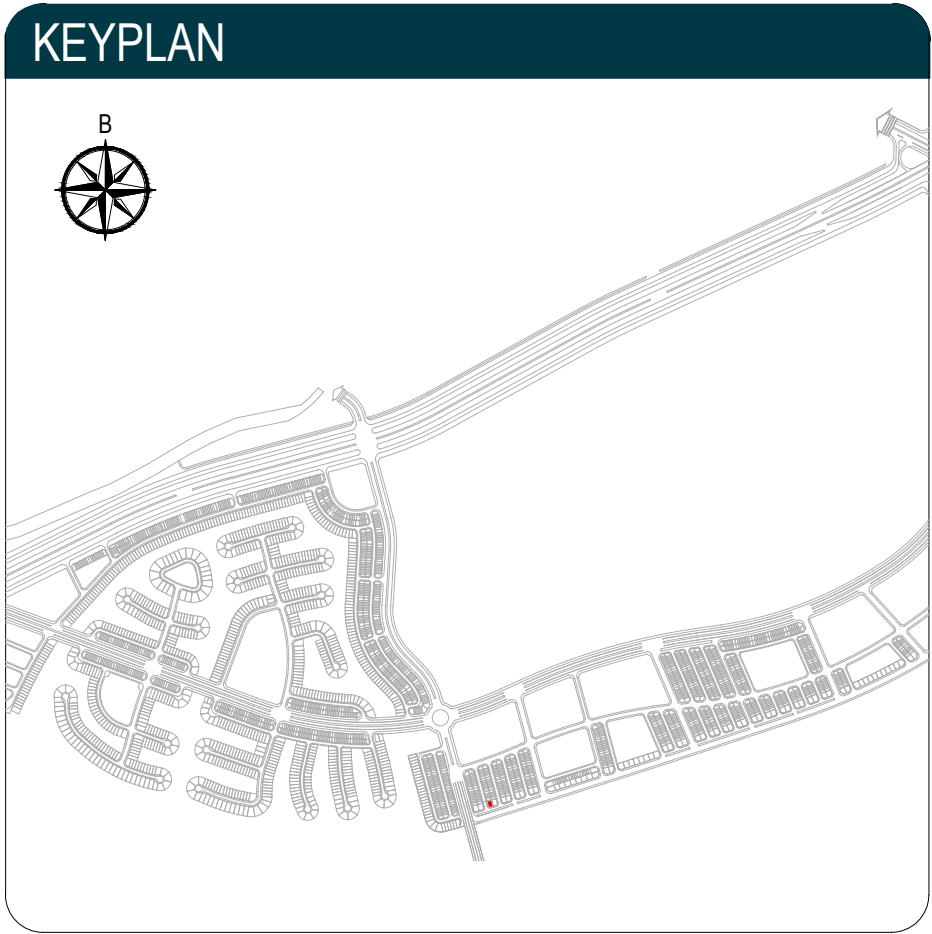

CH08.DL13




Vịnh Tiên

The Haven Bay


Biệt thự mẫu
CH03.DL02.06

THÔNG TIN	THÔNG SỐ (m²)
TỔNG DIỆN TÍCH SÀN	438.6
TẦNG 1	144.0
TẦNG 2	152.8
TẦNG 3	141.8


* Mọi thông tin trong tài liệu này đúng tại thời điểm phát hành và có thể được điều chỉnh mà không cần thông báo trước.
* Thông số bản vẽ là tương đối. Thông số chính thức của từng căn sẽ được quy định tại văn bản ký kết giữa Chủ đầu tư và khách hàng.
* Hình ảnh đồ nội thất trong tài liệu này chỉ mang tính chất minh họa/ tham khảo. Tiêu chuẩn bàn giao chi tiết từng căn được thể hiện tại Bảng tiêu chuẩn bàn giao đính kèm Hợp đồng mua bán/ Hợp đồng thuê.

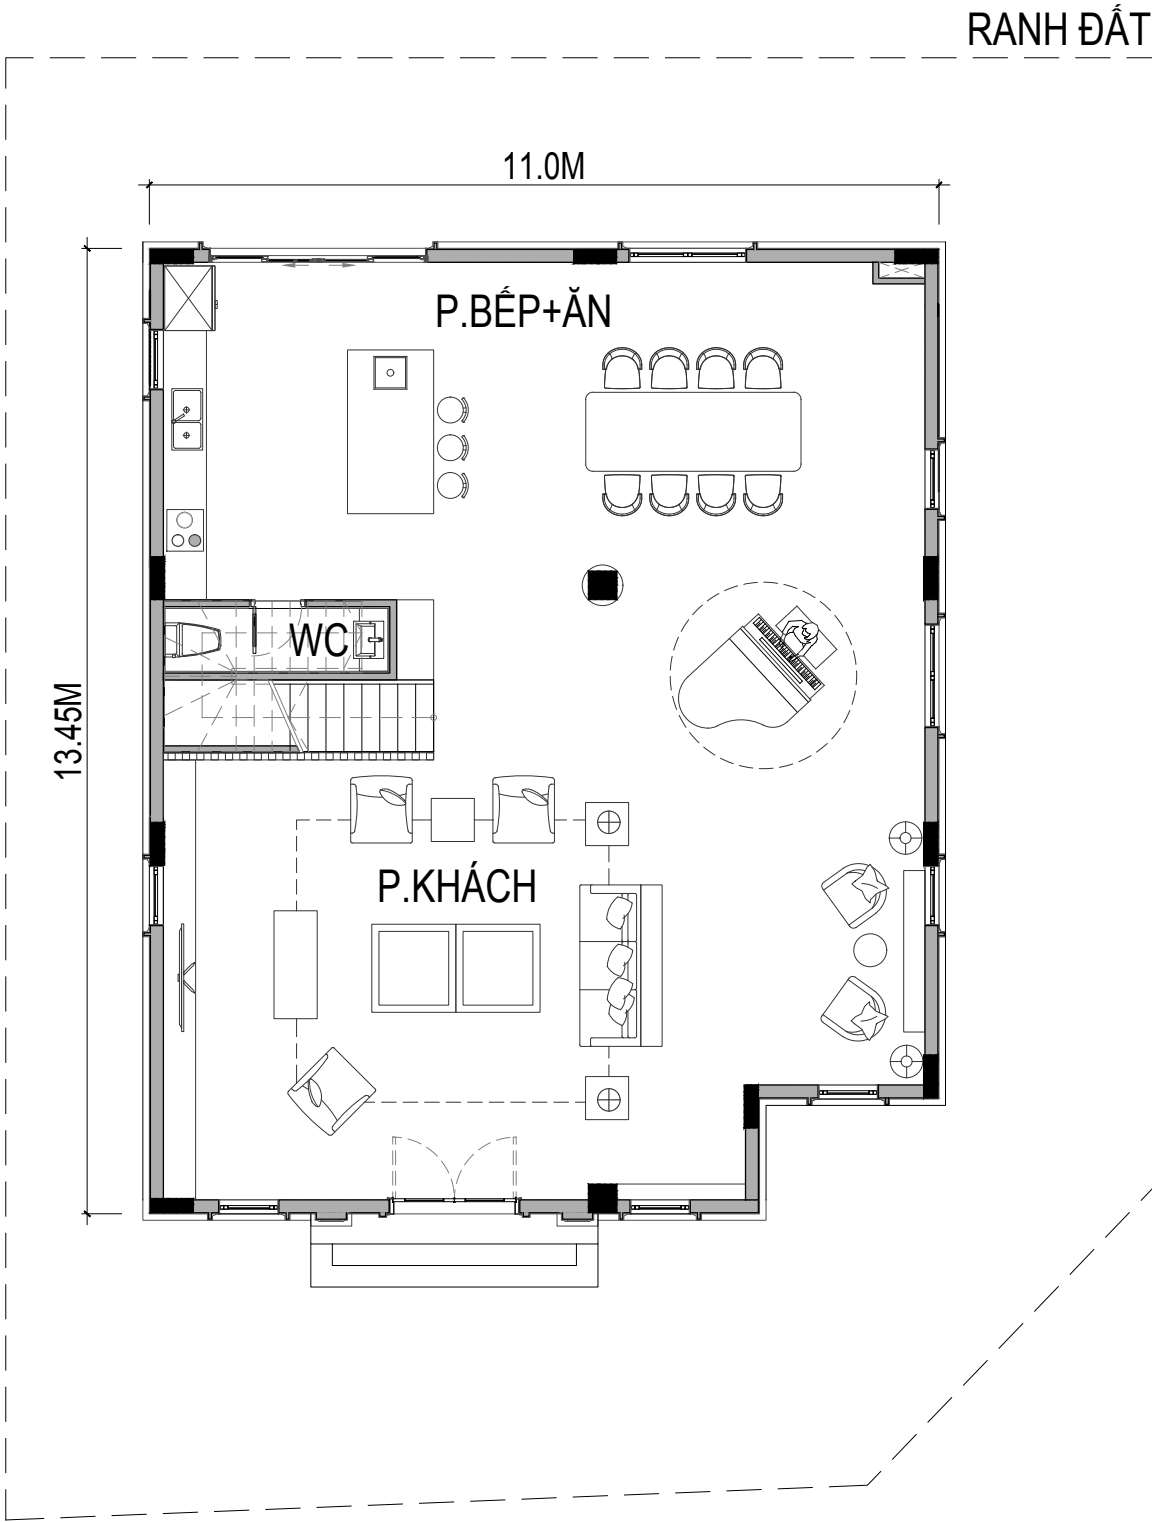


MẶT BẰNG TẦNG 1

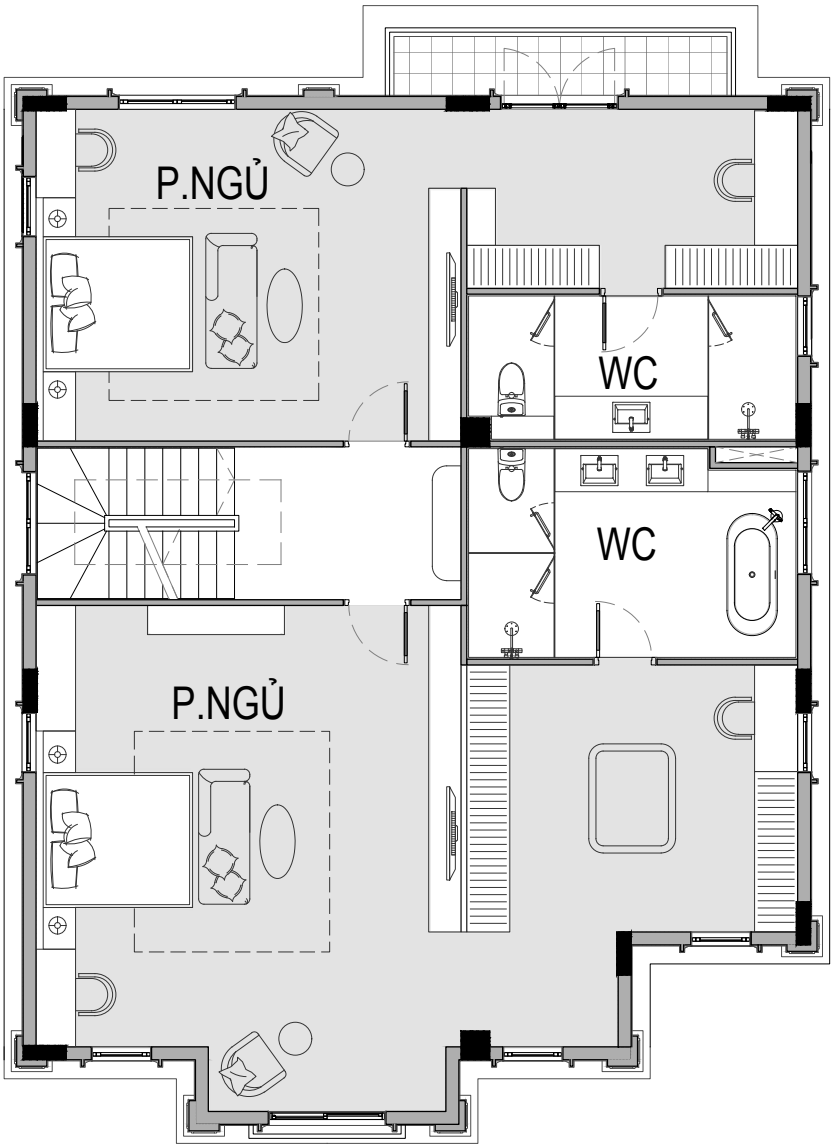

MẶT BẰNG TẦNG 2

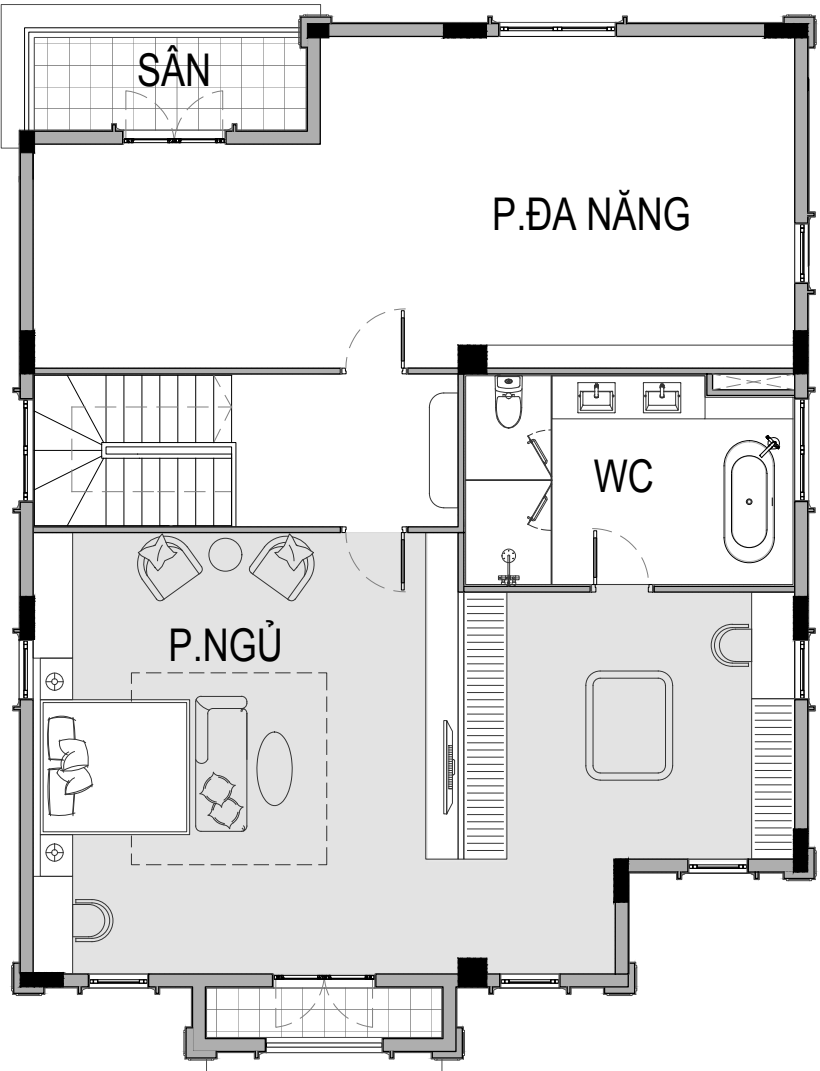

MẶT BẰNG TẦNG 3

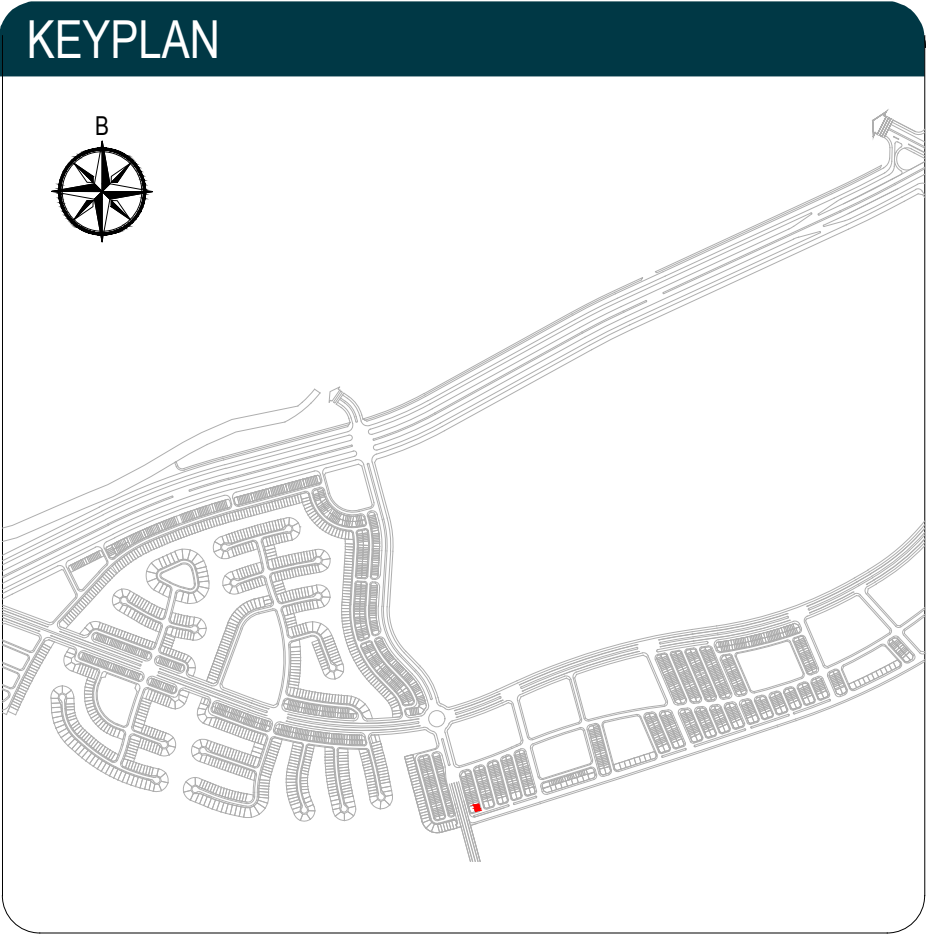

CH08.DL13




Vịnh Tiên

The Haven Bay


Liên kê mẫu
CH08.LK02B.A01
(Mẫu có căn đối xứng) **CH08.LK02B.A01M**

THÔNG TIN	THÔNG SỐ (m²)
TỔNG DIỆN TÍCH SÀN	250.4
TẦNG 1	62.5
TẦNG 2	67.3
TẦNG 3	64.5
TẦNG 4	56.1


* Mọi thông tin trong tài liệu này đúng tại thời điểm phát hành và có thể được điều chỉnh mà không cần thông báo trước.
* Thông số bản vẽ là tương đối. Thông số chính thức của từng căn sẽ được quy định tại văn bản ký kết giữa Chủ đầu tư và khách hàng.
* Hình ảnh đồ nội thất trong tài liệu này chỉ mang tính chất minh họa/ tham khảo. Tiêu chuẩn bàn giao chi tiết từng căn được thể hiện tại Bảng tiêu chuẩn bàn giao đính kèm Hợp đồng mua bán/ Hợp đồng thuê.

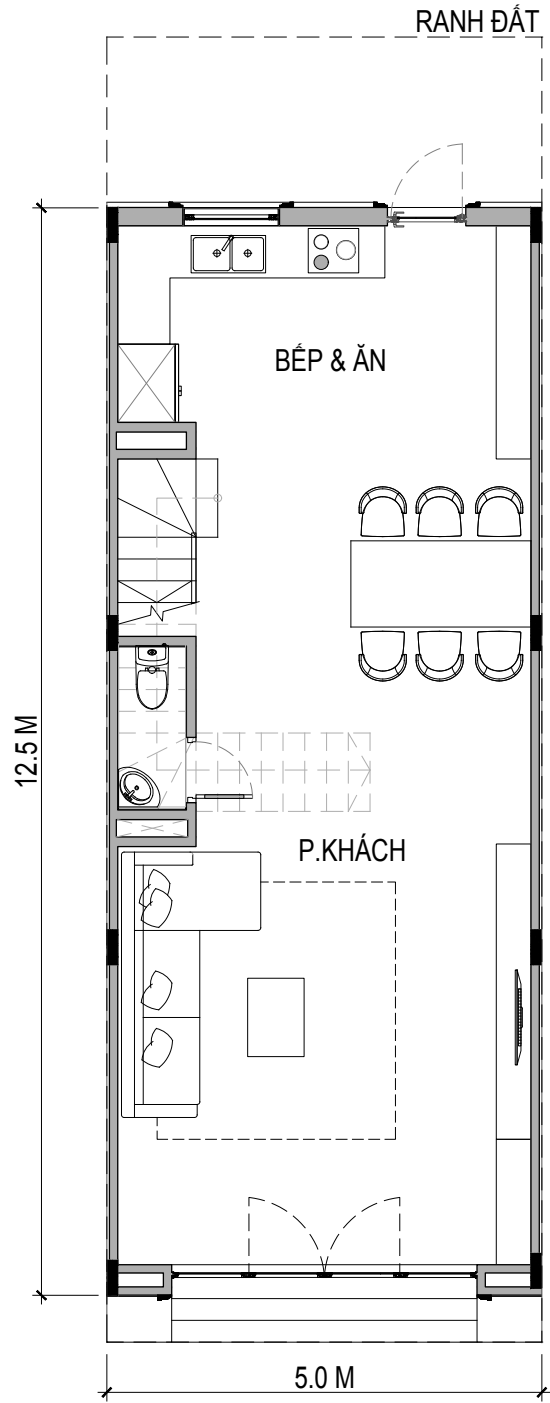


MẶT BẰNG TẦNG 1

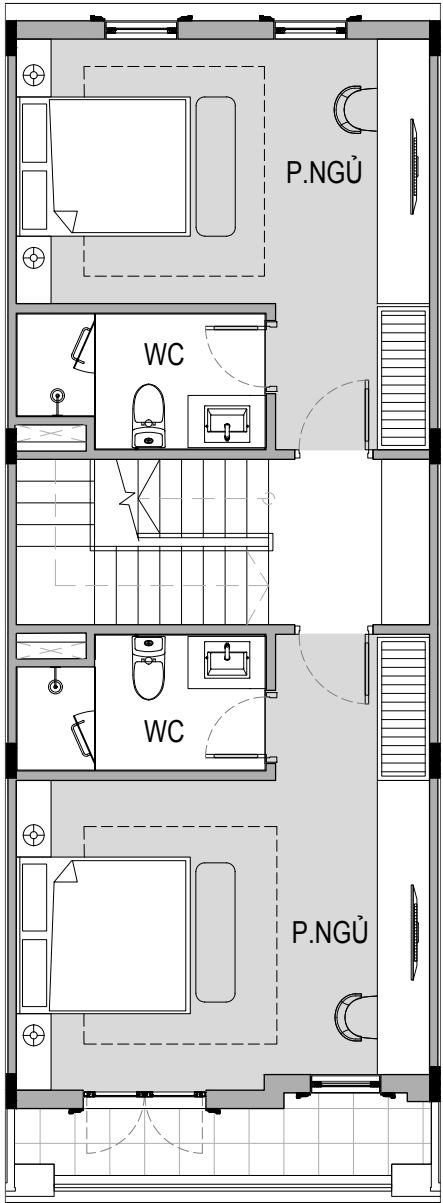


MẶT BẰNG TẦNG 2

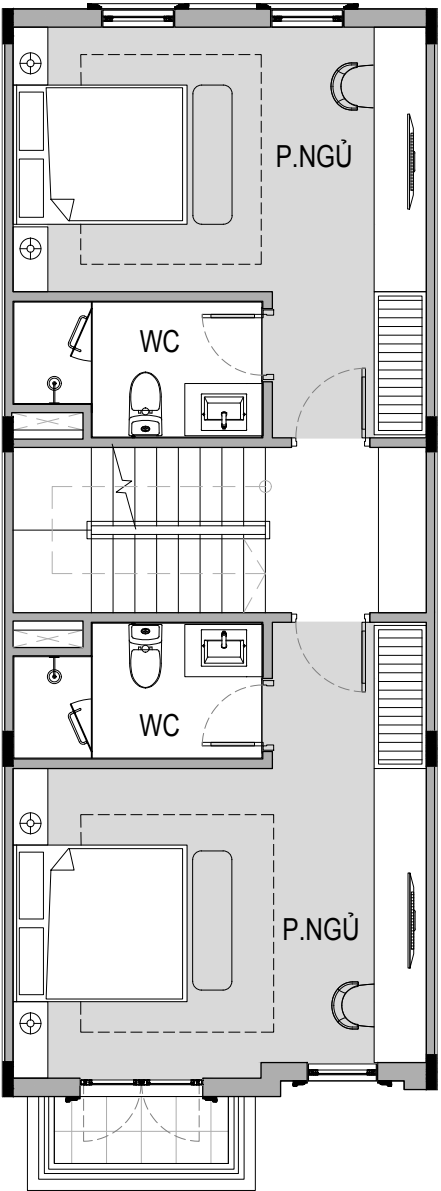

MẶT BẰNG TẦNG 3

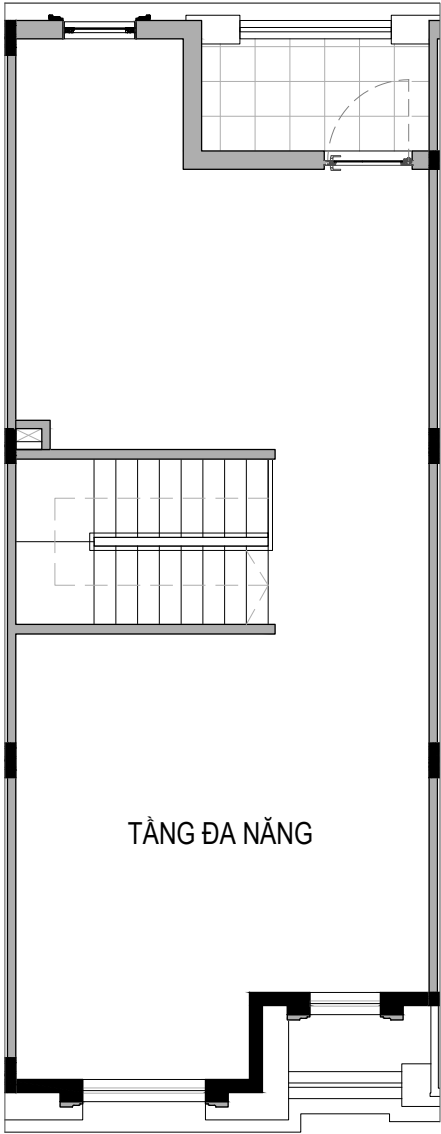

MẶT BẰNG TẦNG 4

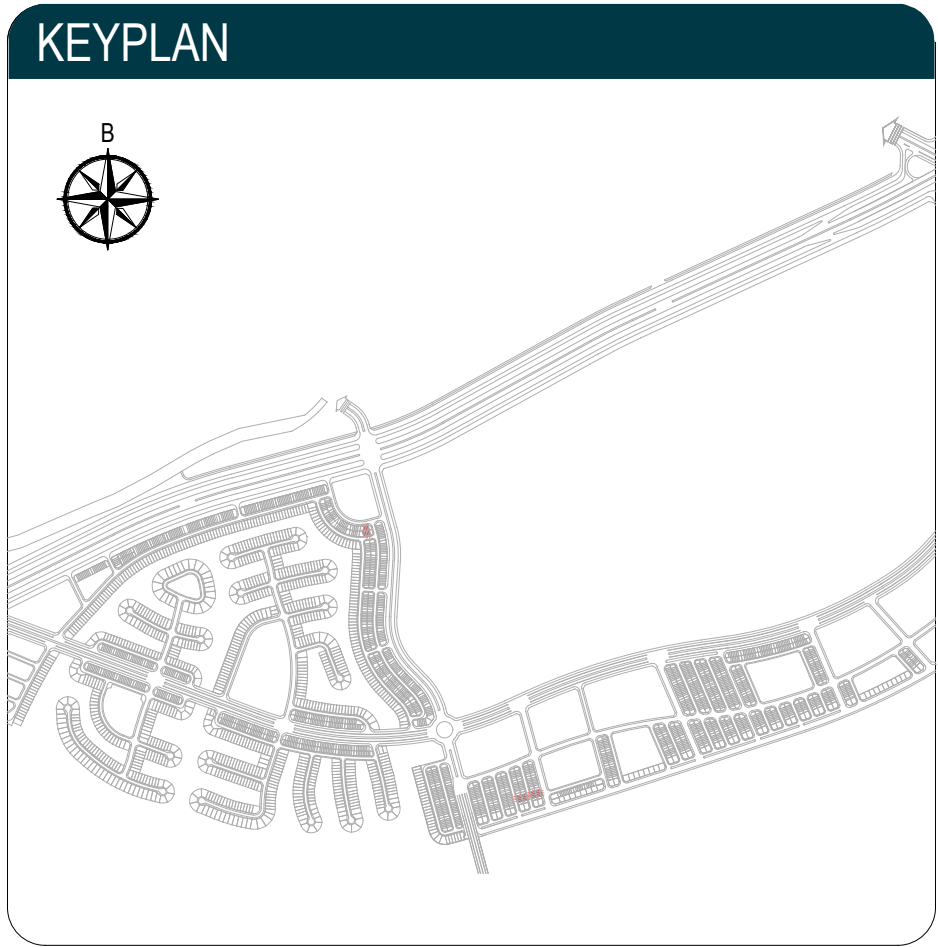

CH08.DL13




Vịnh Tiên

The Haven Bay


Liên kết mẫu
CH06.LK02D.H01
(Mẫu có căn đối xứng) **CH06.LK02D.H01M**

THÔNG TIN	THÔNG SỐ (m²)
TỔNG DIỆN TÍCH SÀN	265.8
TẦNG 1	65.6
TẦNG 2	67.5
TẦNG 3	67.5
TẦNG 4	65.2


- * Mọi thông tin trong tài liệu này đúng tại thời điểm phát hành và có thể được điều chỉnh mà không cần thông báo trước.
- * Thông số bản vẽ là tương đối. Thông số chính thức của từng căn sẽ được quy định tại văn bản ký kết giữa Chủ đầu tư và khách hàng.
- * Hình ảnh đồ nội thất trong tài liệu này chỉ mang tính chất minh họa/ tham khảo. Tiêu chuẩn bàn giao chi tiết từng căn được thể hiện tại Bảng tiêu chuẩn bàn giao đính kèm Hợp đồng mua bán/ Hợp đồng thuê.

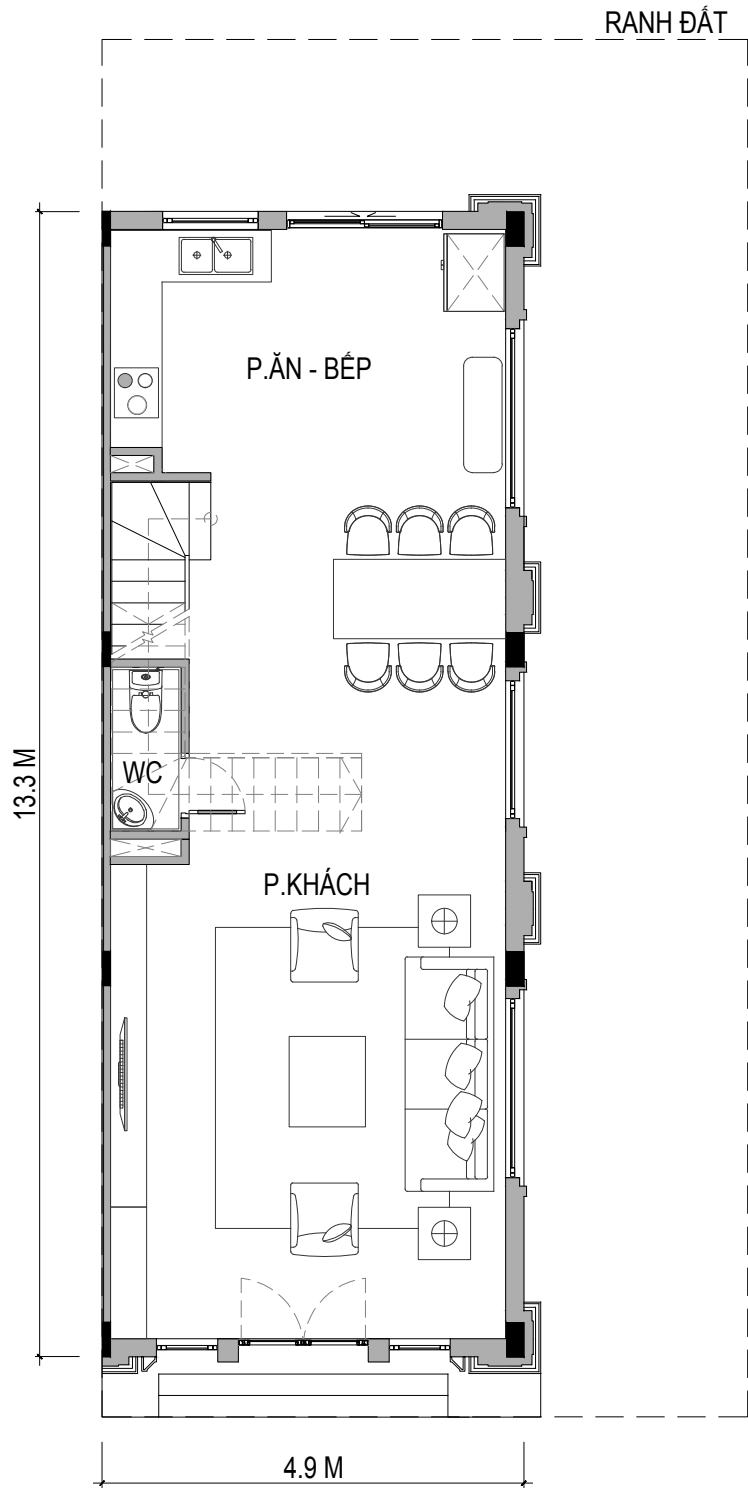


MẶT BẰNG TẦNG 1

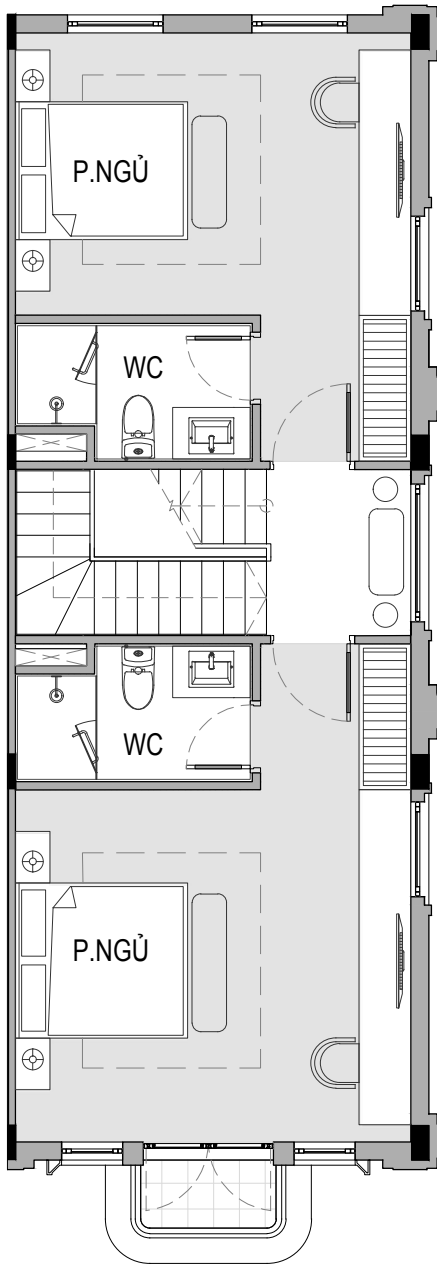


MẶT BẰNG TẦNG 2

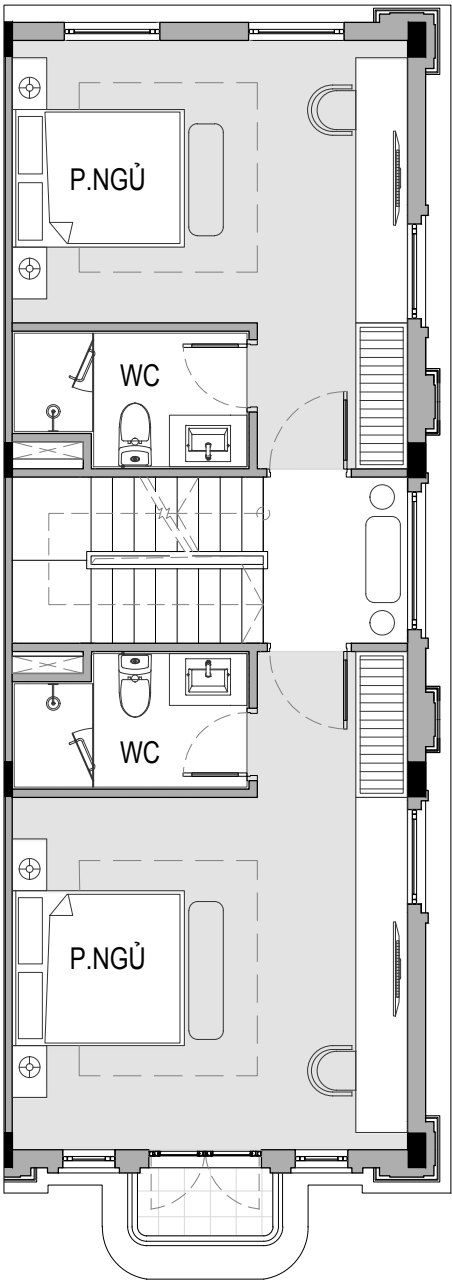

MẶT BẰNG TẦNG 3

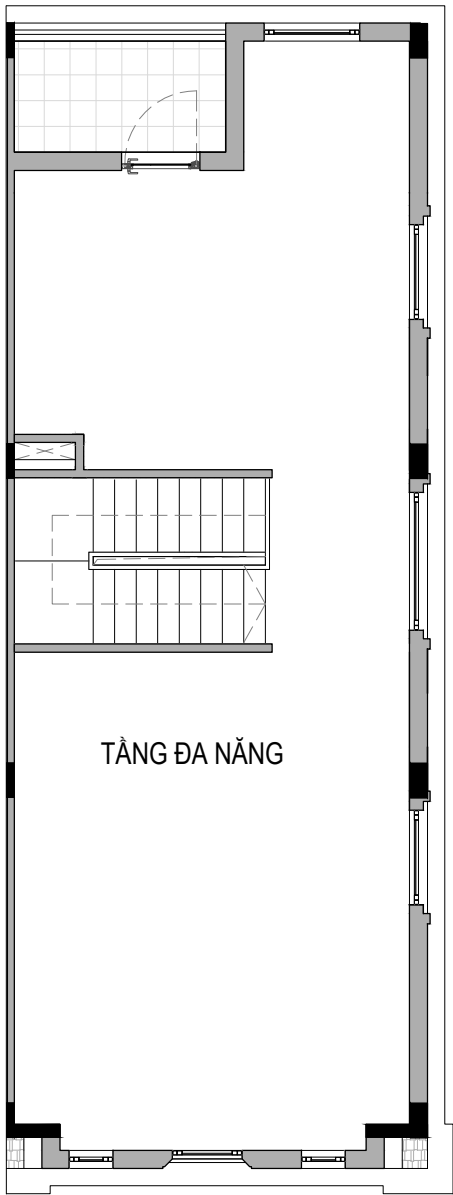

MẶT BẰNG TẦNG 4

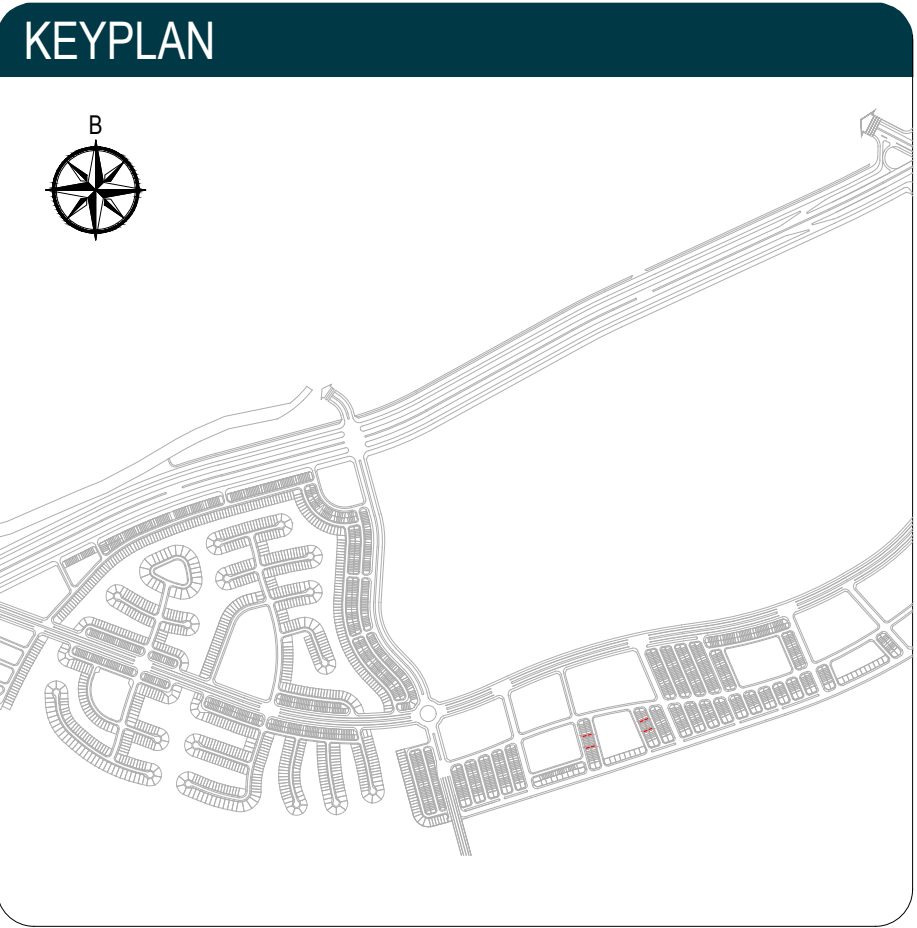

CH08.DL13




Vịnh Tiên

The Haven Bay


Liên kê mẫu
CH03.LK02D.B04
(Mẫu có căn đối xứng) **CH03.LK02D.B04M**

THÔNG TIN	THÔNG SỐ (m²)
TỔNG DIỆN TÍCH SÀN	261.5
TẦNG 1	68.0
TẦNG 2	68.0
TẦNG 3	68.0
TẦNG 4	57.5


- * Mọi thông tin trong tài liệu này đúng tại thời điểm phát hành và có thể được điều chỉnh mà không cần thông báo trước.
- * Thông số bản vẽ là tương đối. Thông số chính thức của từng căn sẽ được quy định tại văn bản ký kết giữa Chủ đầu tư và khách hàng.
- * Hình ảnh đồ nội thất trong tài liệu này chỉ mang tính chất minh họa/ tham khảo. Tiêu chuẩn bàn giao chi tiết từng căn được thể hiện tại Bảng tiêu chuẩn bàn giao đính kèm Hợp đồng mua bán/ Hợp đồng thuê.

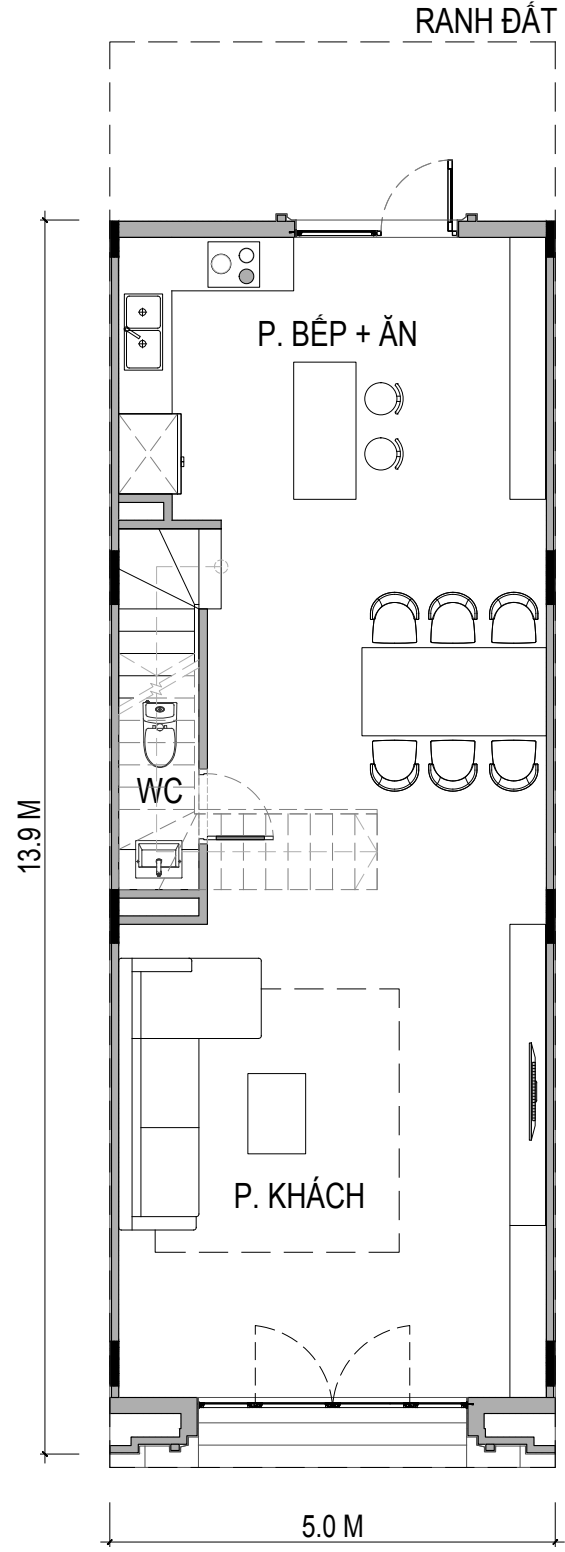


MẶT BẰNG TẦNG 1

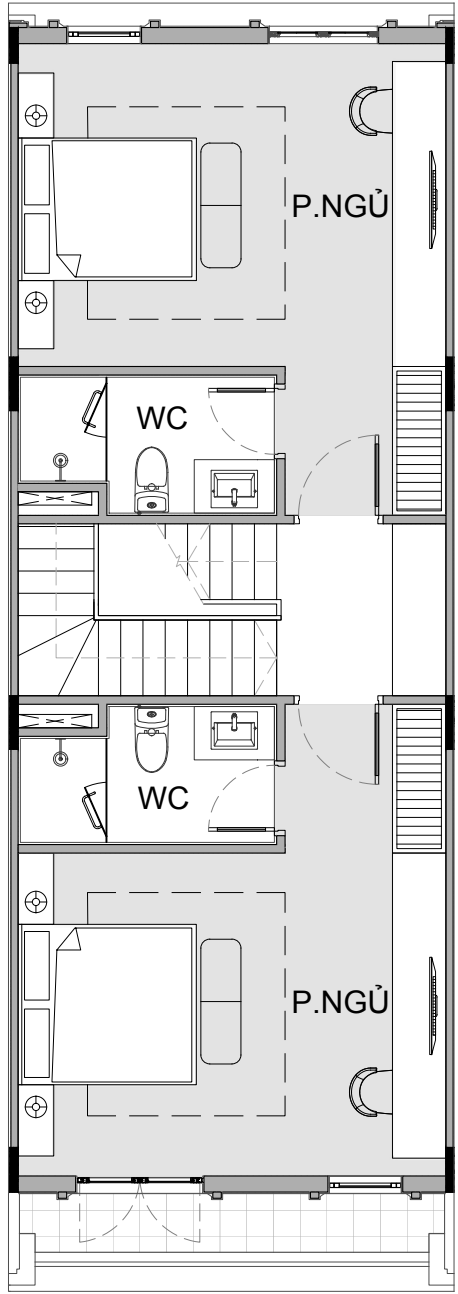


MẶT BẰNG TẦNG 2

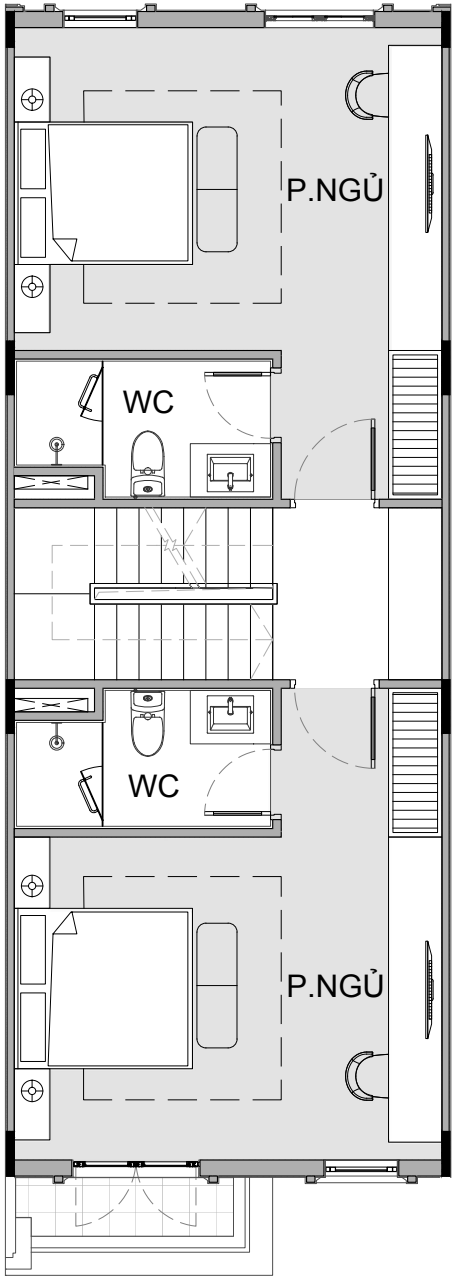

MẶT BẰNG TẦNG 3

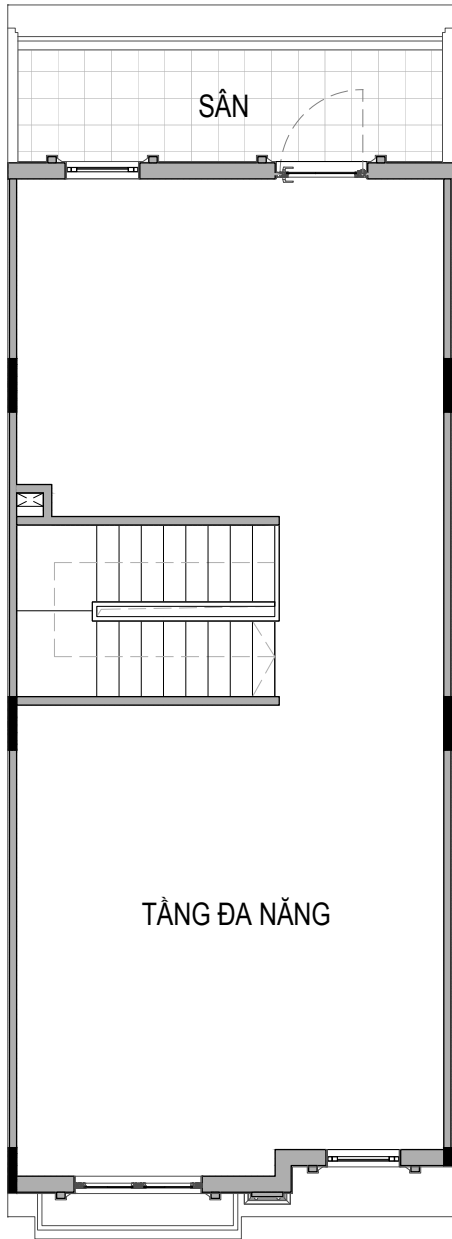

MẶT BẰNG TẦNG 4

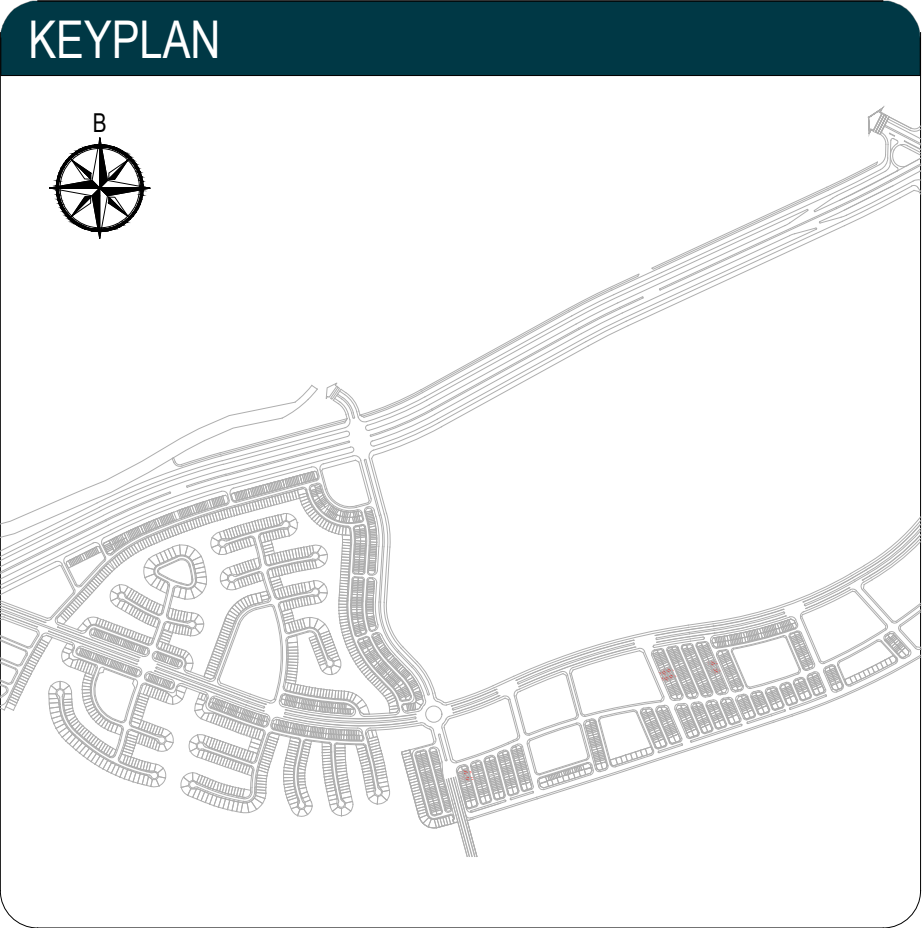

CH08.DL13




Vịnh Tiên

The Haven Bay


Liên kết mẫu
CH01.LK02D.A01.1
(Mẫu có căn đối xứng) **CH01.LK02D.A01.1M**

THÔNG TIN	THÔNG SỐ (m²)
TỔNG DIỆN TÍCH SÀN	279.4
TẦNG 1	67.5
TẦNG 2	72.4
TẦNG 3	70.5
TẦNG 4	69.0


- Mọi thông tin trong tài liệu này đúng tại thời điểm phát hành và có thể được điều chỉnh mà không cần thông báo trước.
- Thông số bản vẽ là tương đối. Thông số chính thức của từng căn sẽ được quy định tại văn bản ký kết giữa Chủ đầu tư và khách hàng.
- Hình ảnh đồ nội thất trong tài liệu này chỉ mang tính chất minh họa/ tham khảo. Tiêu chuẩn bàn giao chi tiết từng căn được thể hiện tại Bảng tiêu chuẩn bàn giao đính kèm Hợp đồng mua bán/ Hợp đồng thuê.

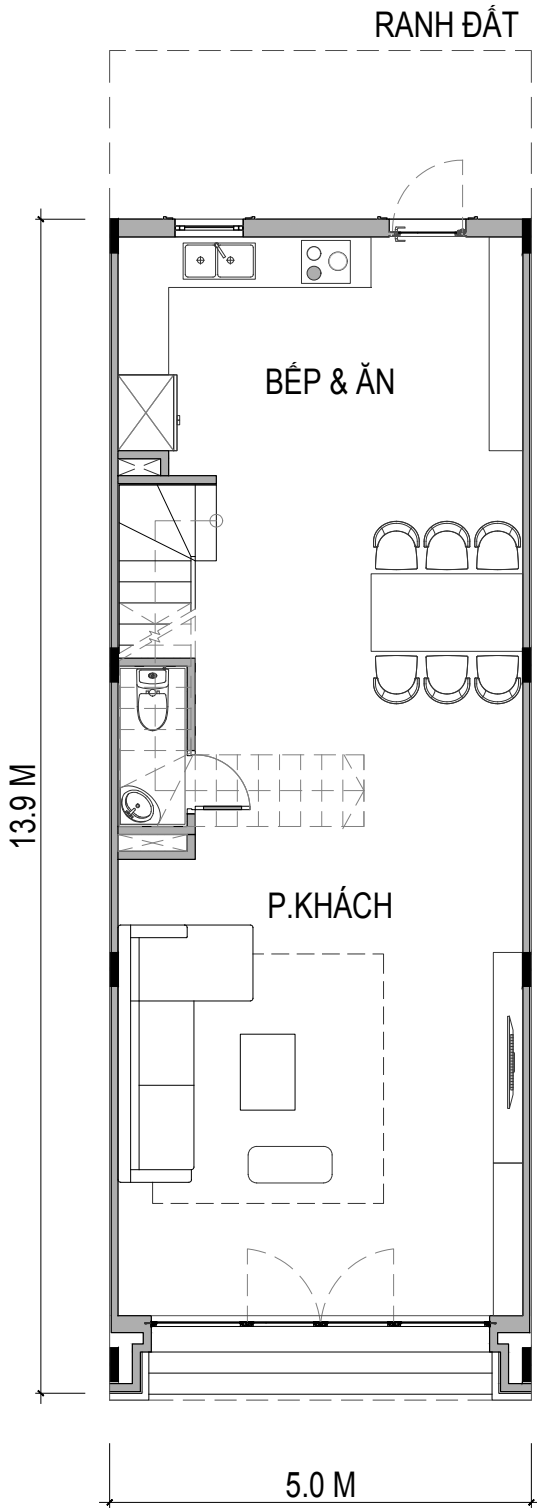


MẶT BẰNG TẦNG 1

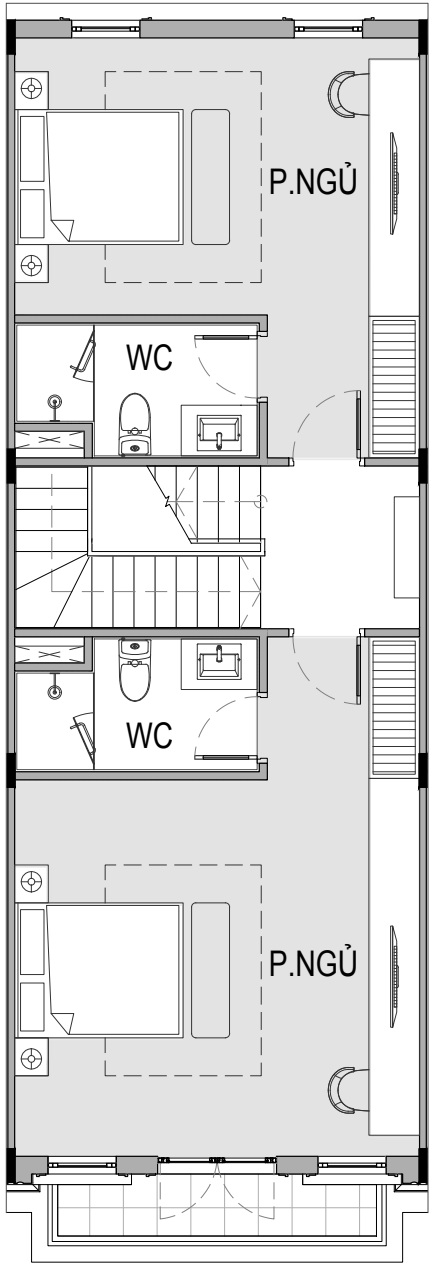


MẶT BẰNG TẦNG 2

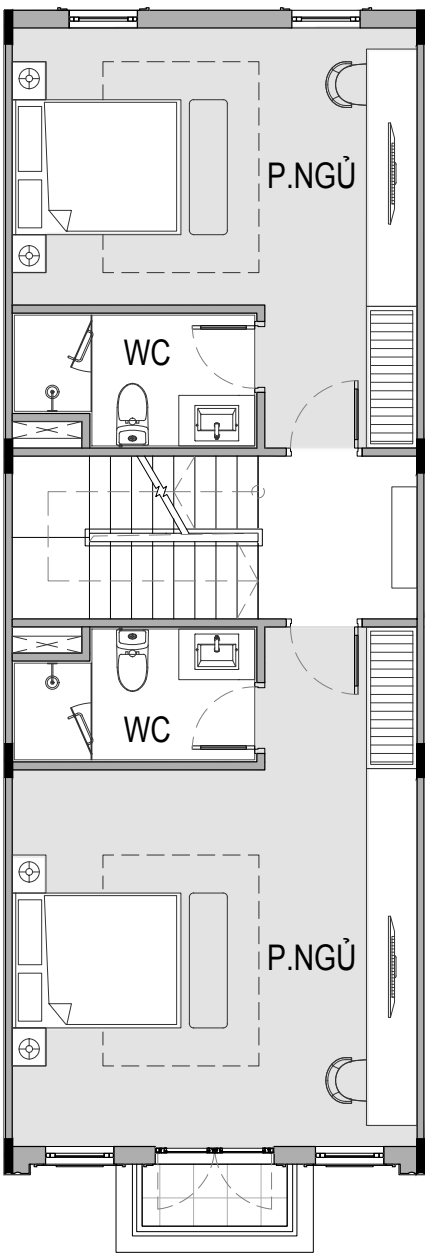

MẶT BẰNG TẦNG 3

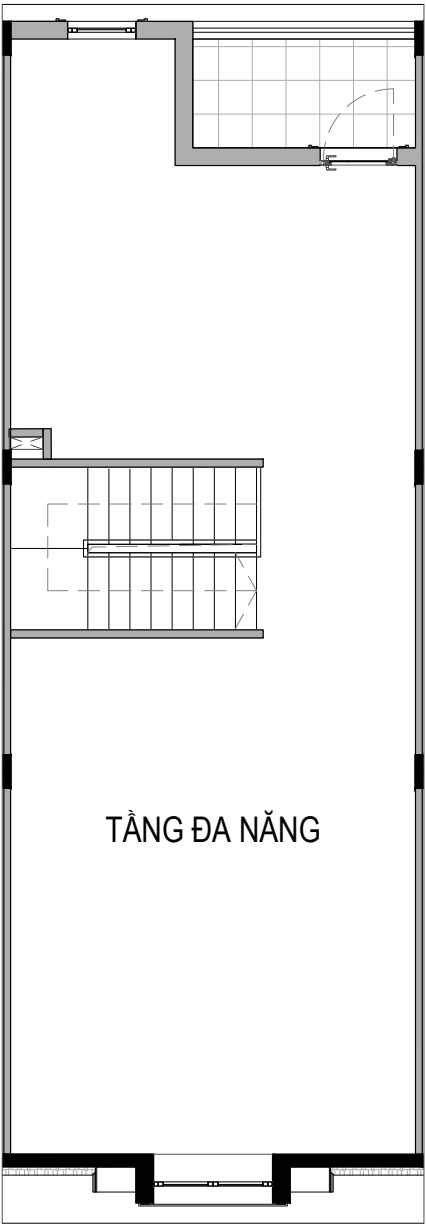

MẶT BẰNG TẦNG 4

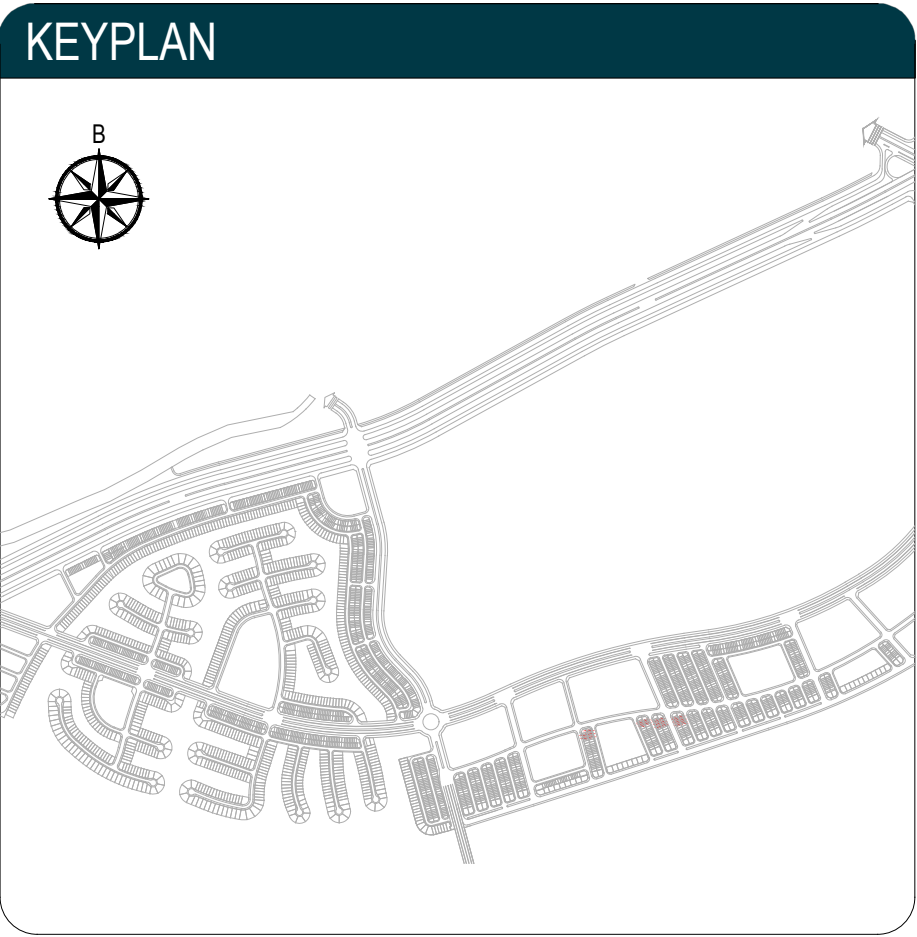

CH08.DL13




Vịnh Tiên

The Haven Bay


Liên kê mẫu
CH01.LK03E.A

THÔNG TIN	THÔNG SỐ (m²)
TỔNG DIỆN TÍCH SÀN	280.5
TẦNG 1	68.2
TẦNG 2	72.3
TẦNG 3	70.6
TẦNG 4	69.4


- * Mọi thông tin trong tài liệu này đúng tại thời điểm phát hành và có thể được điều chỉnh mà không cần thông báo trước.
- * Thông số bản vẽ là tương đối. Thông số chính thức của từng căn sẽ được quy định tại văn bản ký kết giữa Chủ đầu tư và khách hàng.
- * Hình ảnh đồ nội thất trong tài liệu này chỉ mang tính chất minh họa/ tham khảo. Tiêu chuẩn bàn giao chi tiết từng căn được thể hiện tại Bảng tiêu chuẩn bàn giao đính kèm Hợp đồng mua bán/ Hợp đồng thuê.

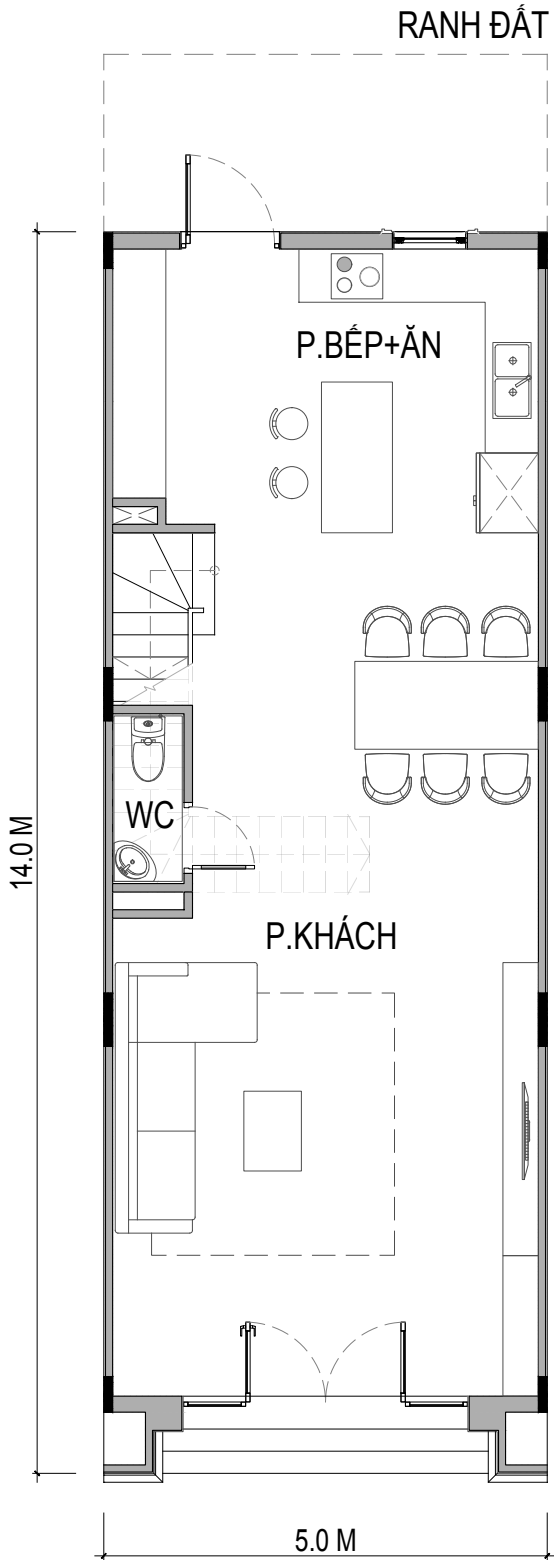


MẶT BẰNG TẦNG 1

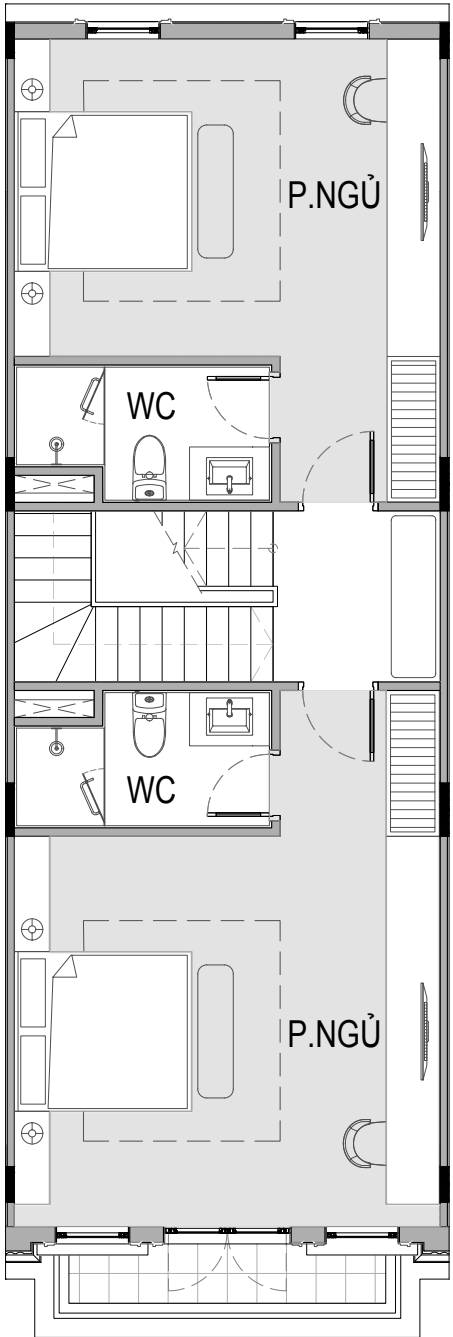


MẶT BẰNG TẦNG 2

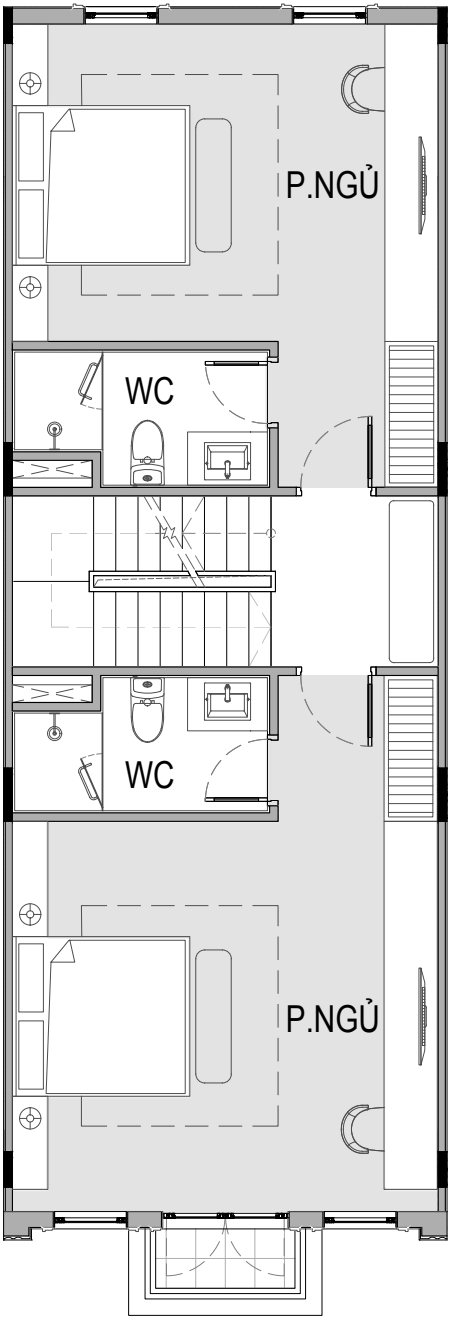

MẶT BẰNG TẦNG 3

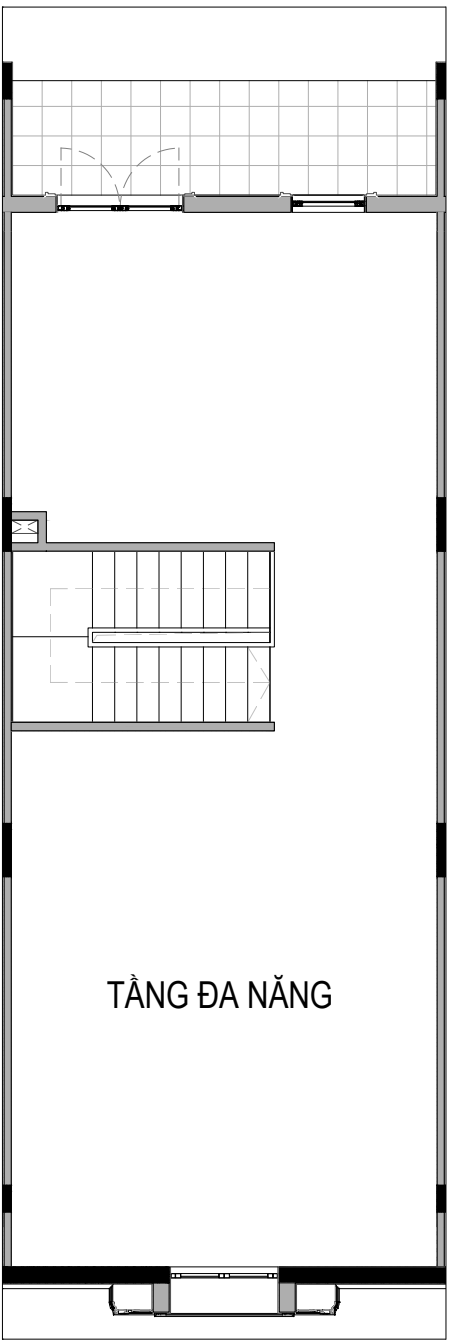

MẶT BẰNG TẦNG 4

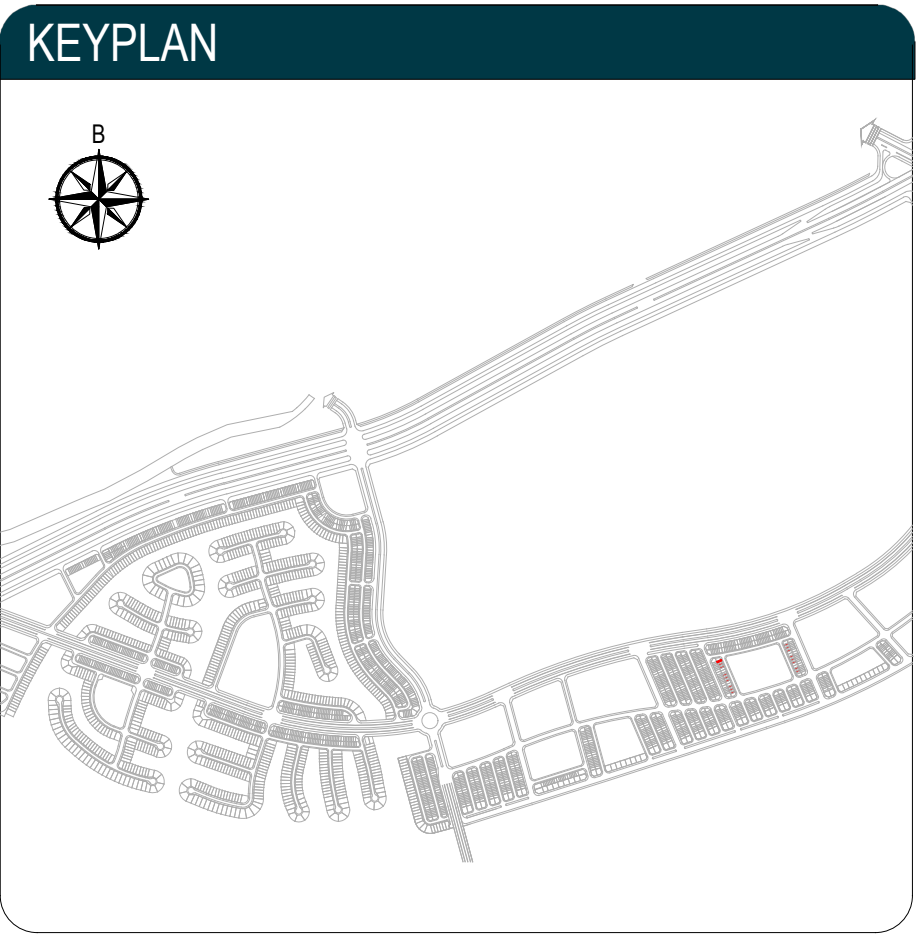

CH08.DL13




Vịnh Tiên

The Haven Bay


Liên kê mẫu
CH02.LK02C.H03
(Mẫu có căn đối xứng)

THÔNG TIN	THÔNG SỐ (m²)
TỔNG DIỆN TÍCH SÀN	235.2
TẦNG 1	60.5
TẦNG 2	62.4
TẦNG 3	62.4
TẦNG 4	49.9


- * Mọi thông tin trong tài liệu này đúng tại thời điểm phát hành và có thể được điều chỉnh mà không cần thông báo trước.
- * Thông số bản vẽ là tương đối. Thông số chính thức của từng căn sẽ được quy định tại văn bản ký kết giữa Chủ đầu tư và khách hàng.
- * Hình ảnh đồ nội thất trong tài liệu này chỉ mang tính chất minh họa/ tham khảo. Tiêu chuẩn bàn giao chi tiết từng căn được thể hiện tại Bảng tiêu chuẩn bàn giao đính kèm Hợp đồng mua bán/ Hợp đồng thuê.

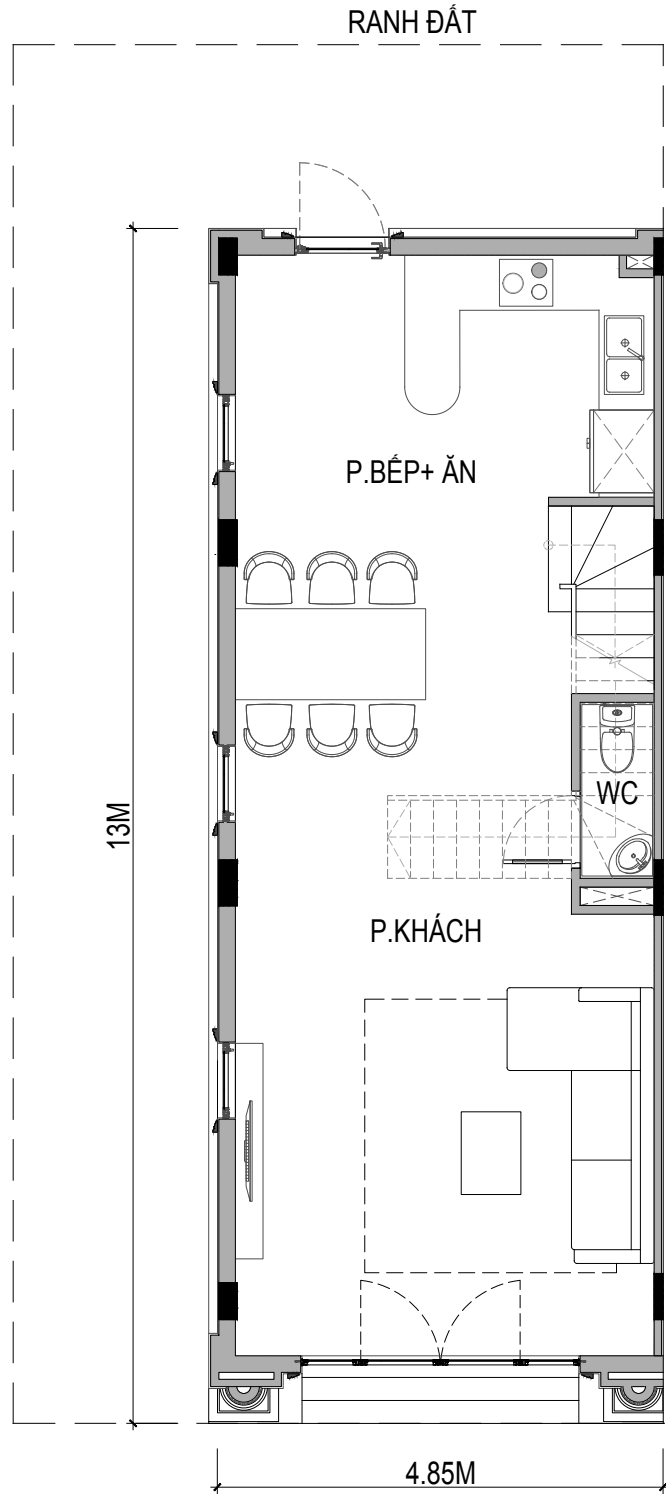


MẶT BẰNG TẦNG 1

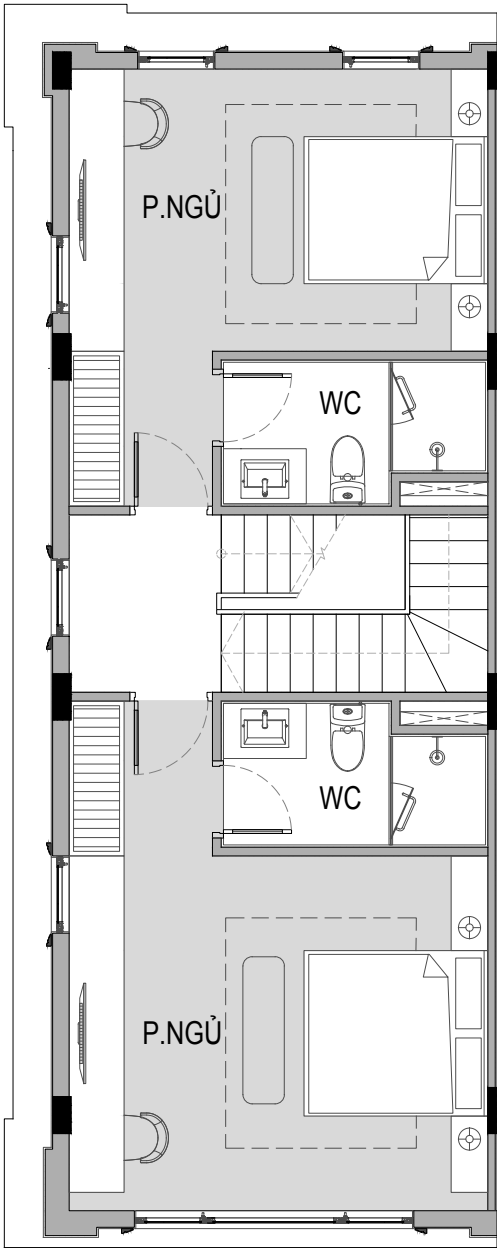


MẶT BẰNG TẦNG 2

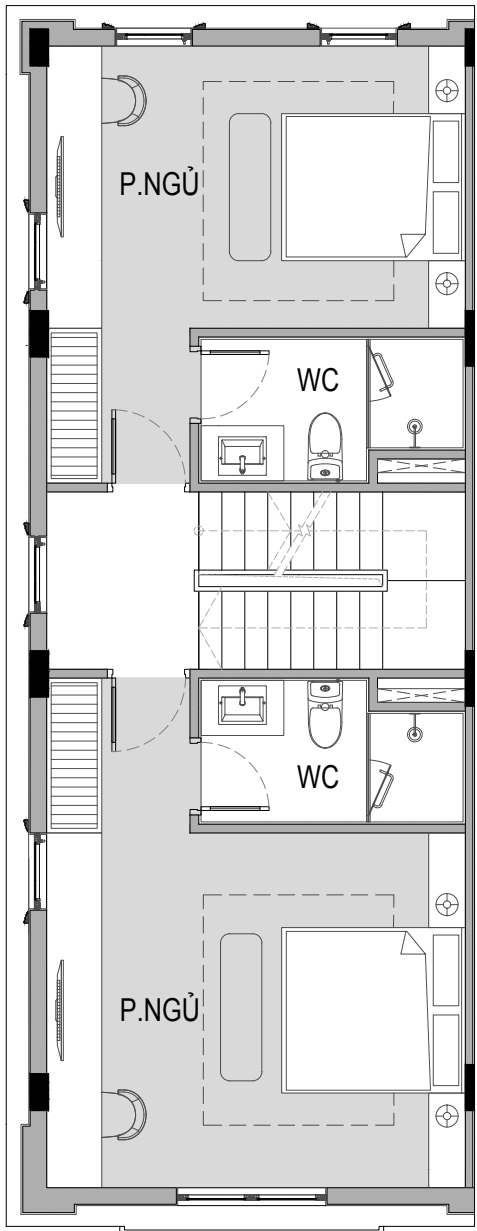

MẶT BẰNG TẦNG 3

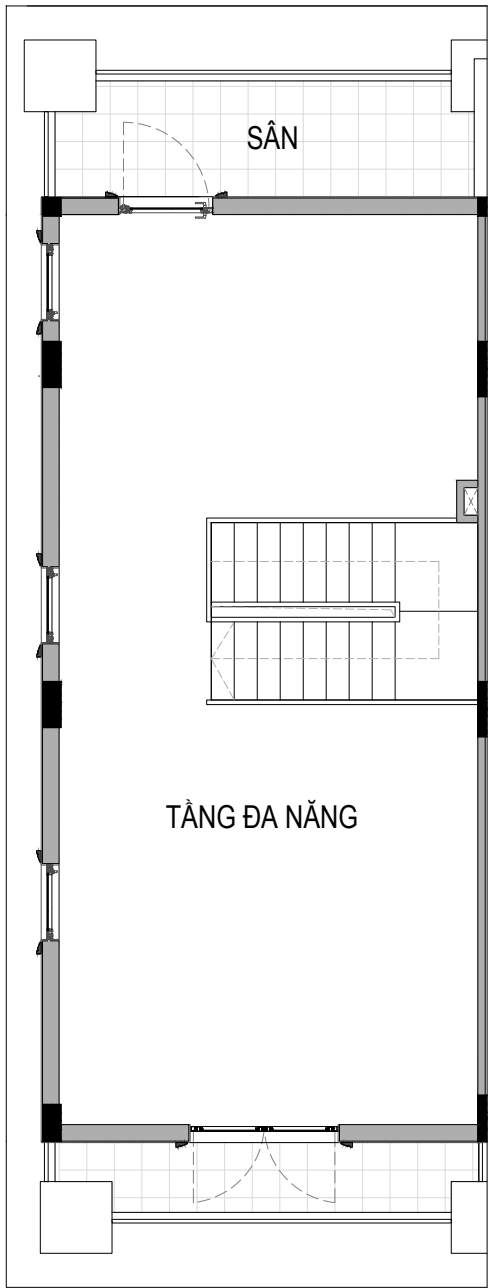

MẶT BẰNG TẦNG 4

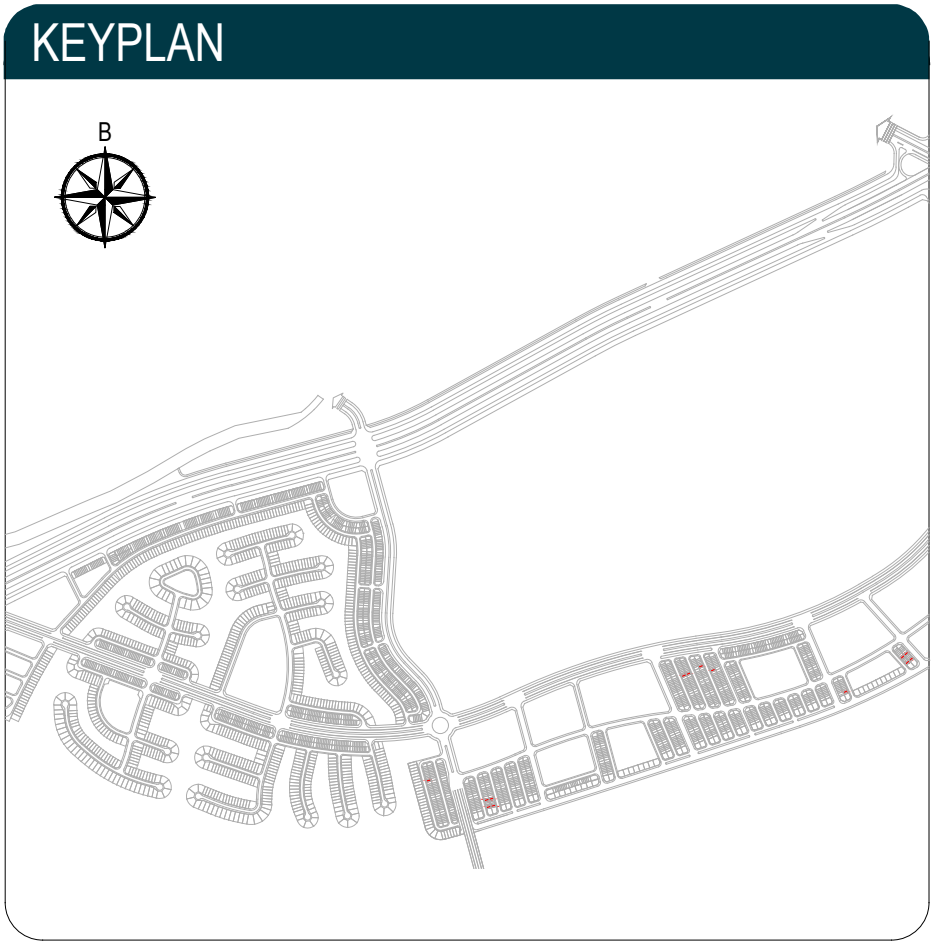

CH08.DL13







Vịnh Tiên

The Haven Bay

Liên kè mẫu
CH03.LK02D.H04
(Mẫu có căn đối xứng) **CH03.LK02D.H04M**

THÔNG TIN	THÔNG SỐ (m²)
TỔNG DIỆN TÍCH SÀN	254.9
TẦNG 1	66.1
TẦNG 2	66.5
TẦNG 3	66.5
TẦNG 4	55.8

- * Mọi thông tin trong tài liệu này đúng tại thời điểm phát hành và có thể được điều chỉnh mà không cần thông báo trước.
- * Thông số bản vẽ là tương đối. Thông số chính thức của từng căn sẽ được quy định tại văn bản ký kết giữa Chủ đầu tư và khách hàng.
- * Hình ảnh đồ nội thất trong tài liệu này chỉ mang tính chất minh họa/ tham khảo. Tiêu chuẩn bàn giao chi tiết từng căn được thể hiện tại Bảng tiêu chuẩn bàn giao đính kèm Hợp đồng mua bán/ Hợp đồng thuê.

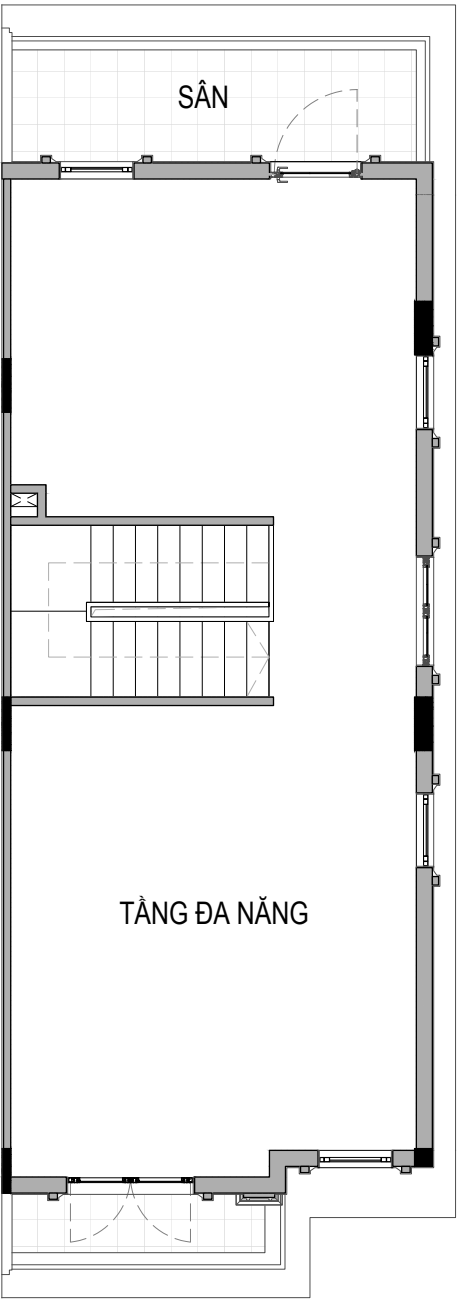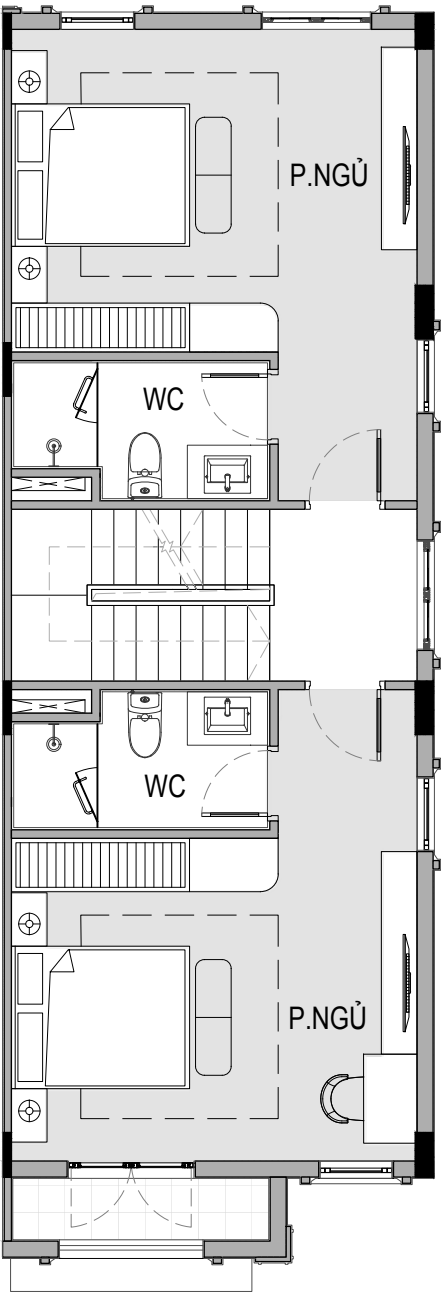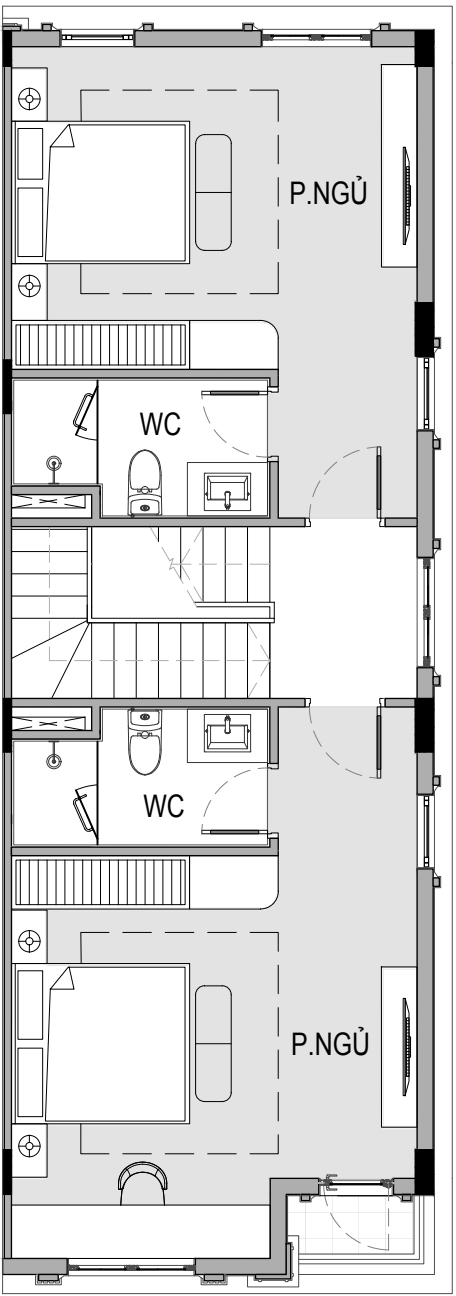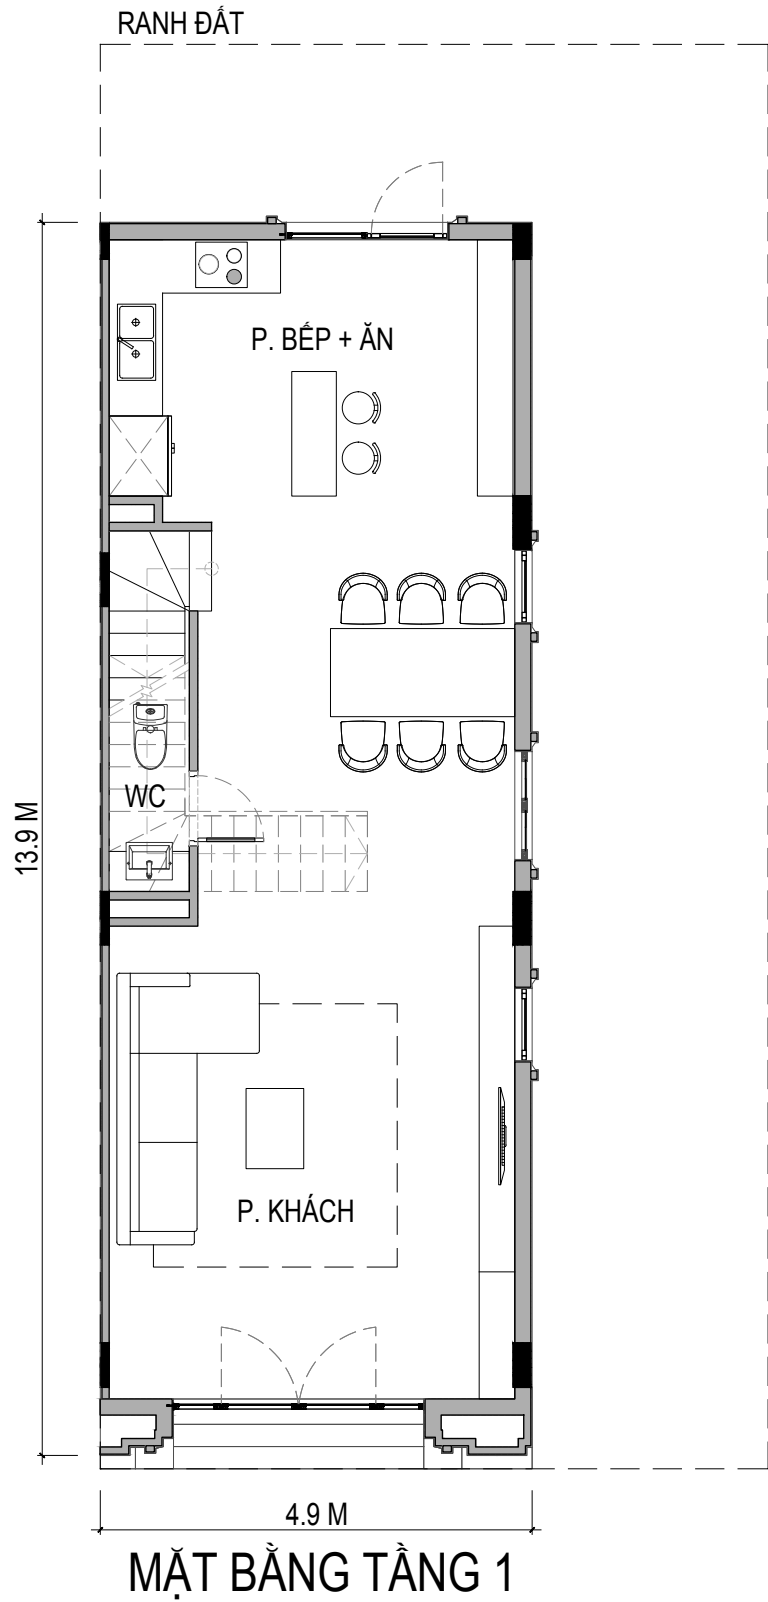

KEYPLAN

